


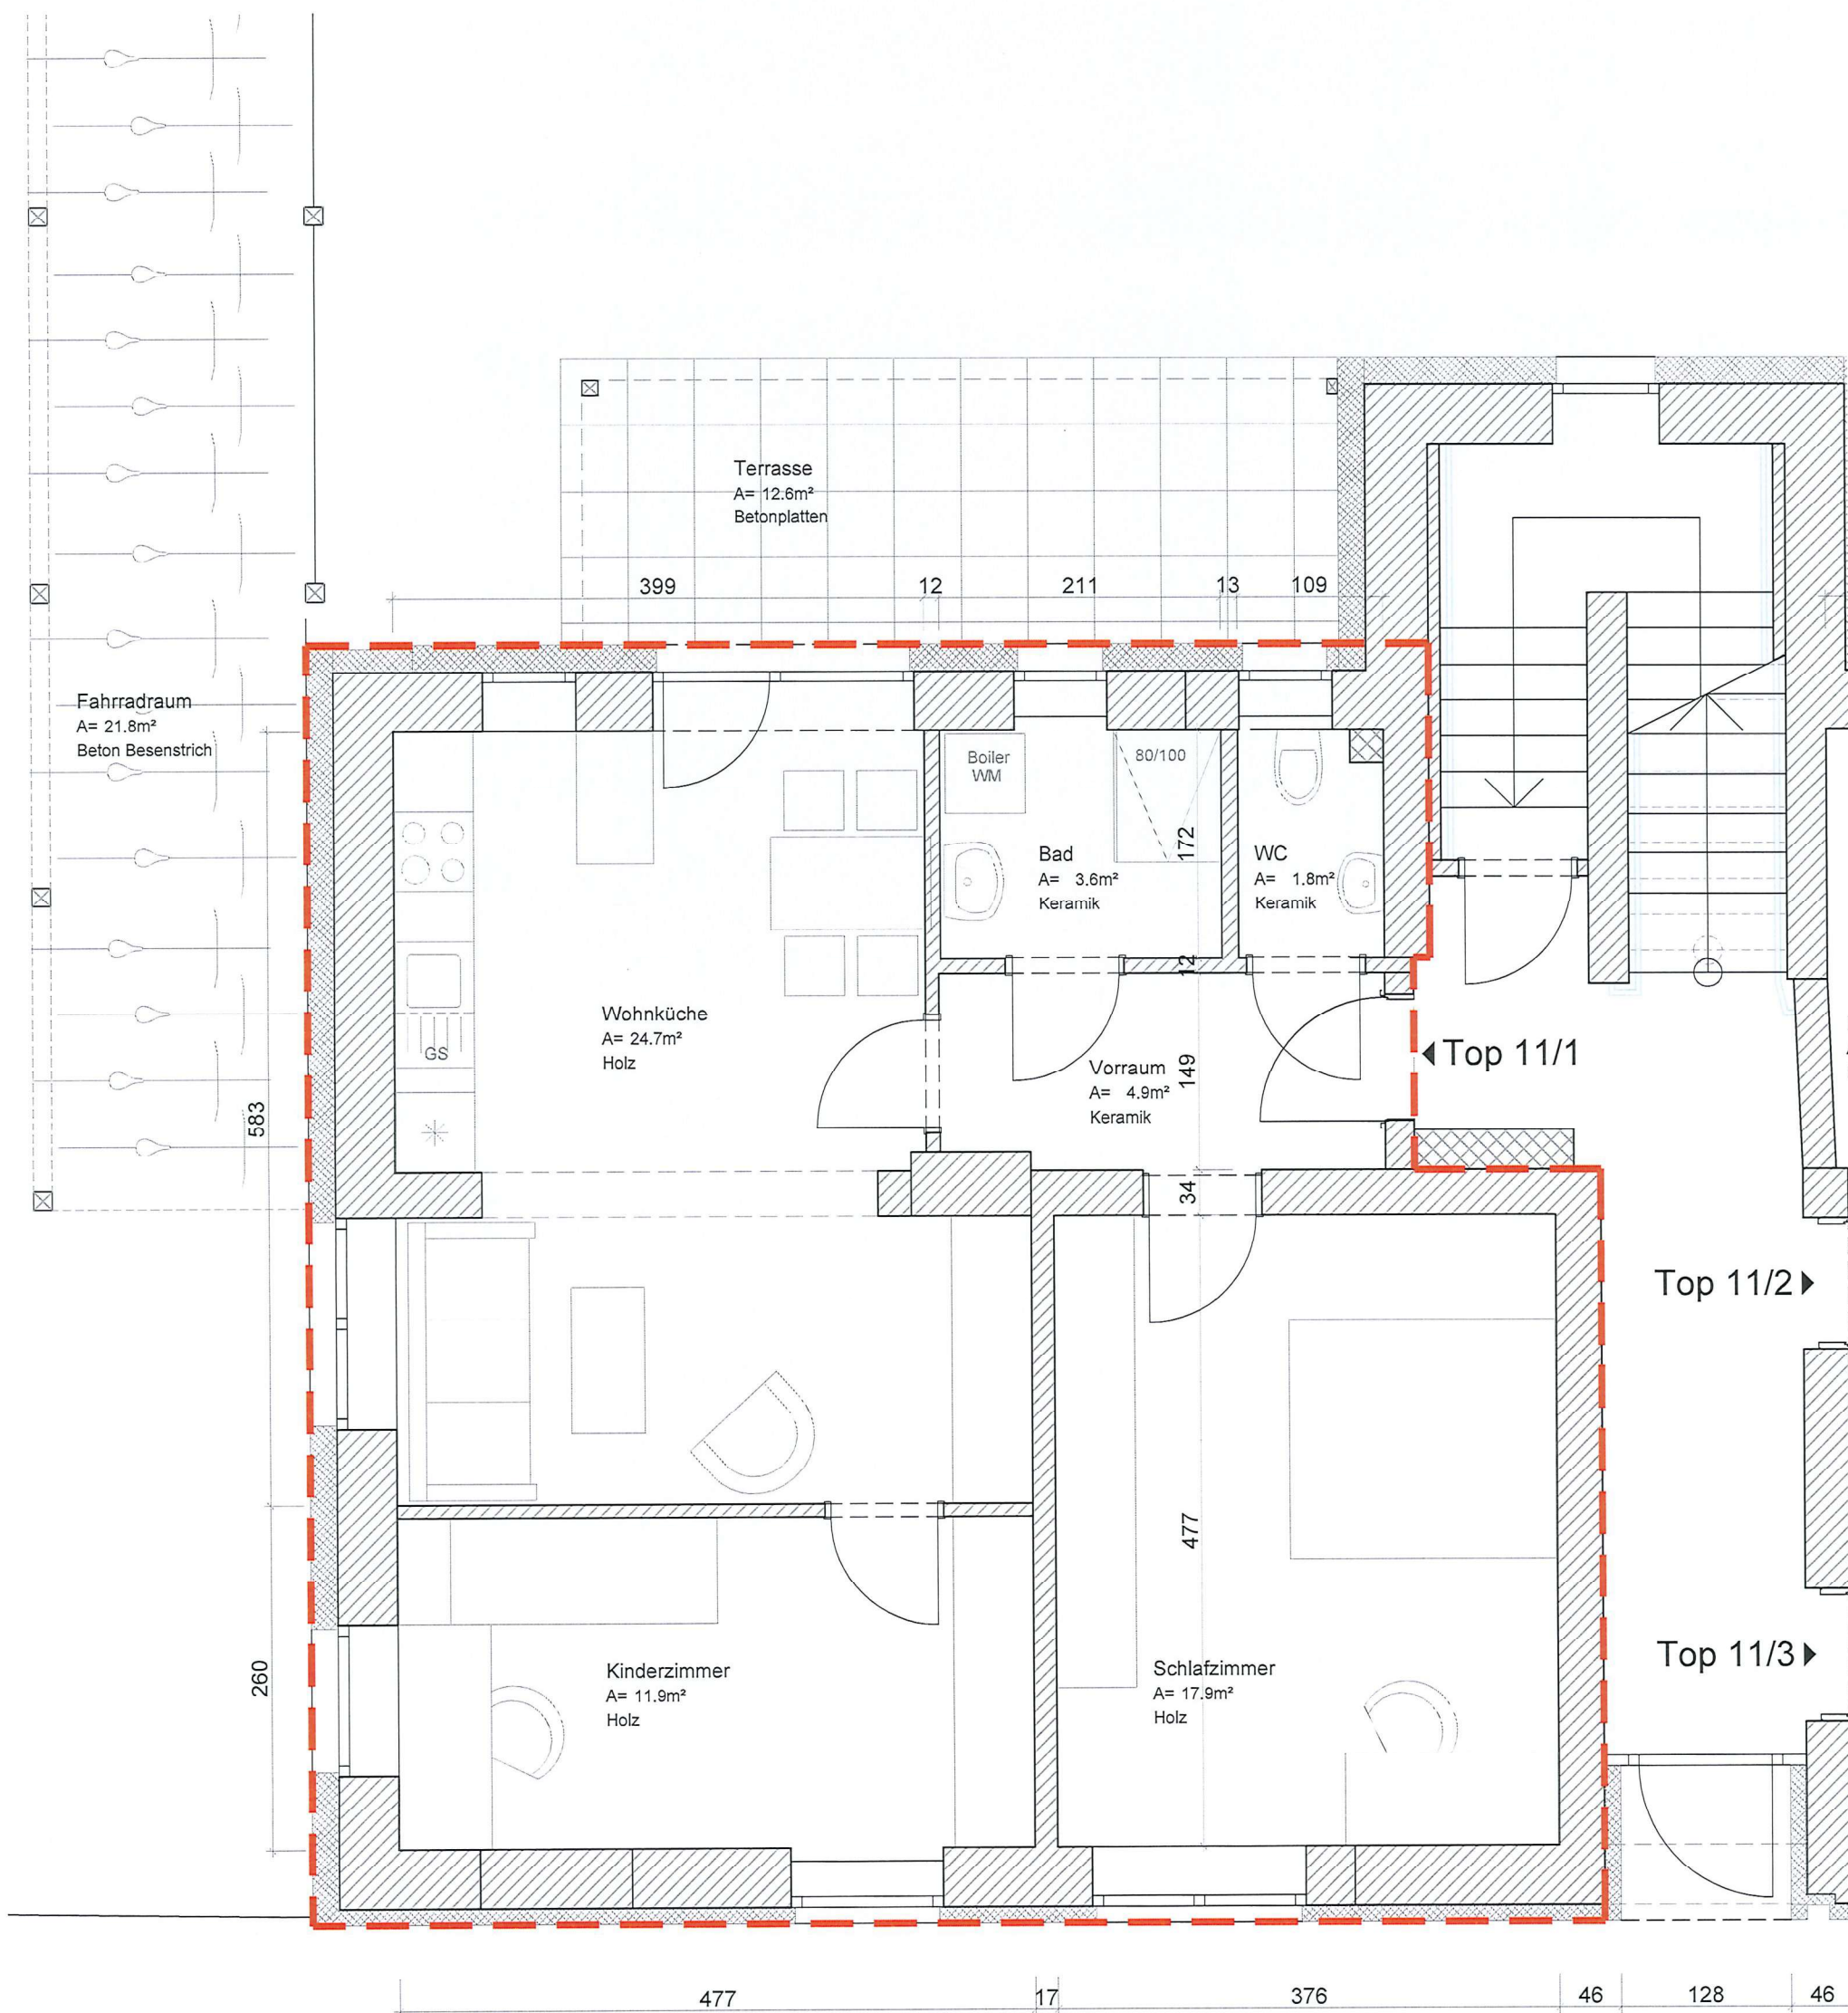


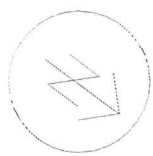

LEYKAM Wohnbau - Gratkorn Bruckerstraße 11+13							 Gemeinnützige Wohn-, Bau- und Siedlungsges.m.b.H.
M=1:50	Haus 11 EG	Top 11/1	31.07.2026	Kellerabteil: 3,82m²	Terrasse: 12,60m²	Nutzfläche: 64,80m²	
Leykam Gemeinnützige Wohn - Bau - u.Siedlungs mbH; Bruckerstraße 17; 8101 Gratkorn							 ARCH. DI ARTHUR STEINER ARCH. DI VANESSA DE BEER A 9971 MATREI / OSTTIROL KLAUNZ 24 A 8043 GRAZ JOSEFMEG 17 office@steinerdebeer.com +43 663 48603 +43 3642752257

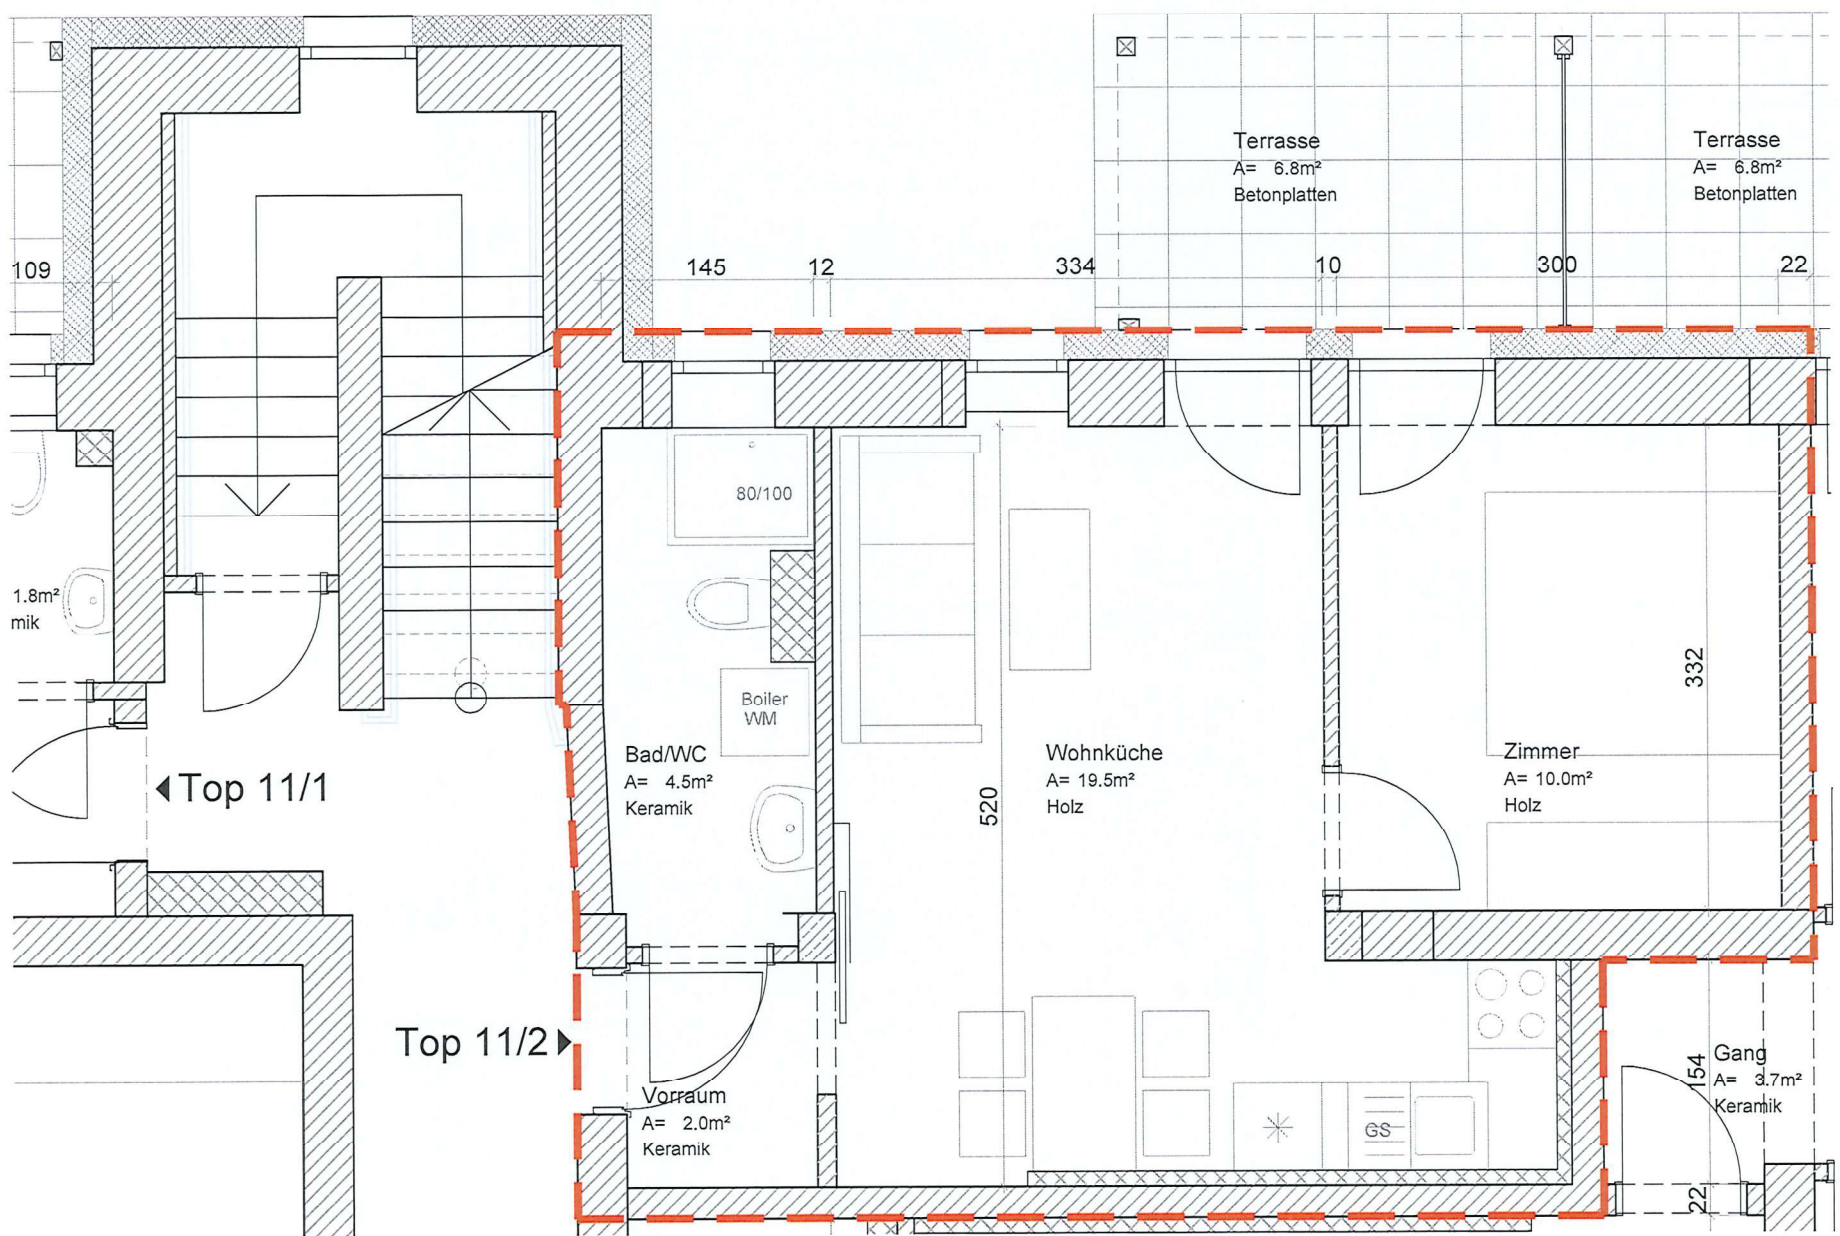

LEYKAM Wohnbau - Gratkorn Bruckerstraße 11+13							
M=1:50	Haus 11 EG	Top 11/2	31.07.2026	Kellerabteil: 2,20m²	Terrasse: 6,80m²	Nutzfläche: 36,00m²	
Leykam Gemeinnützige Wohn - Bau - u.Siedlungs mbH; Bruckerstraße 17; 8101 Gratkorn							 ARCH. DI ARTHUR STEINER ARCH. DI VANESSA DE BEER A 9971 MATREI / OSTTIROL KLAUNZ 24 A 8043 GRAZ JOSEFWEG 17 office@steinerdebeer.com +43 8637 48603 +43 8637 53267

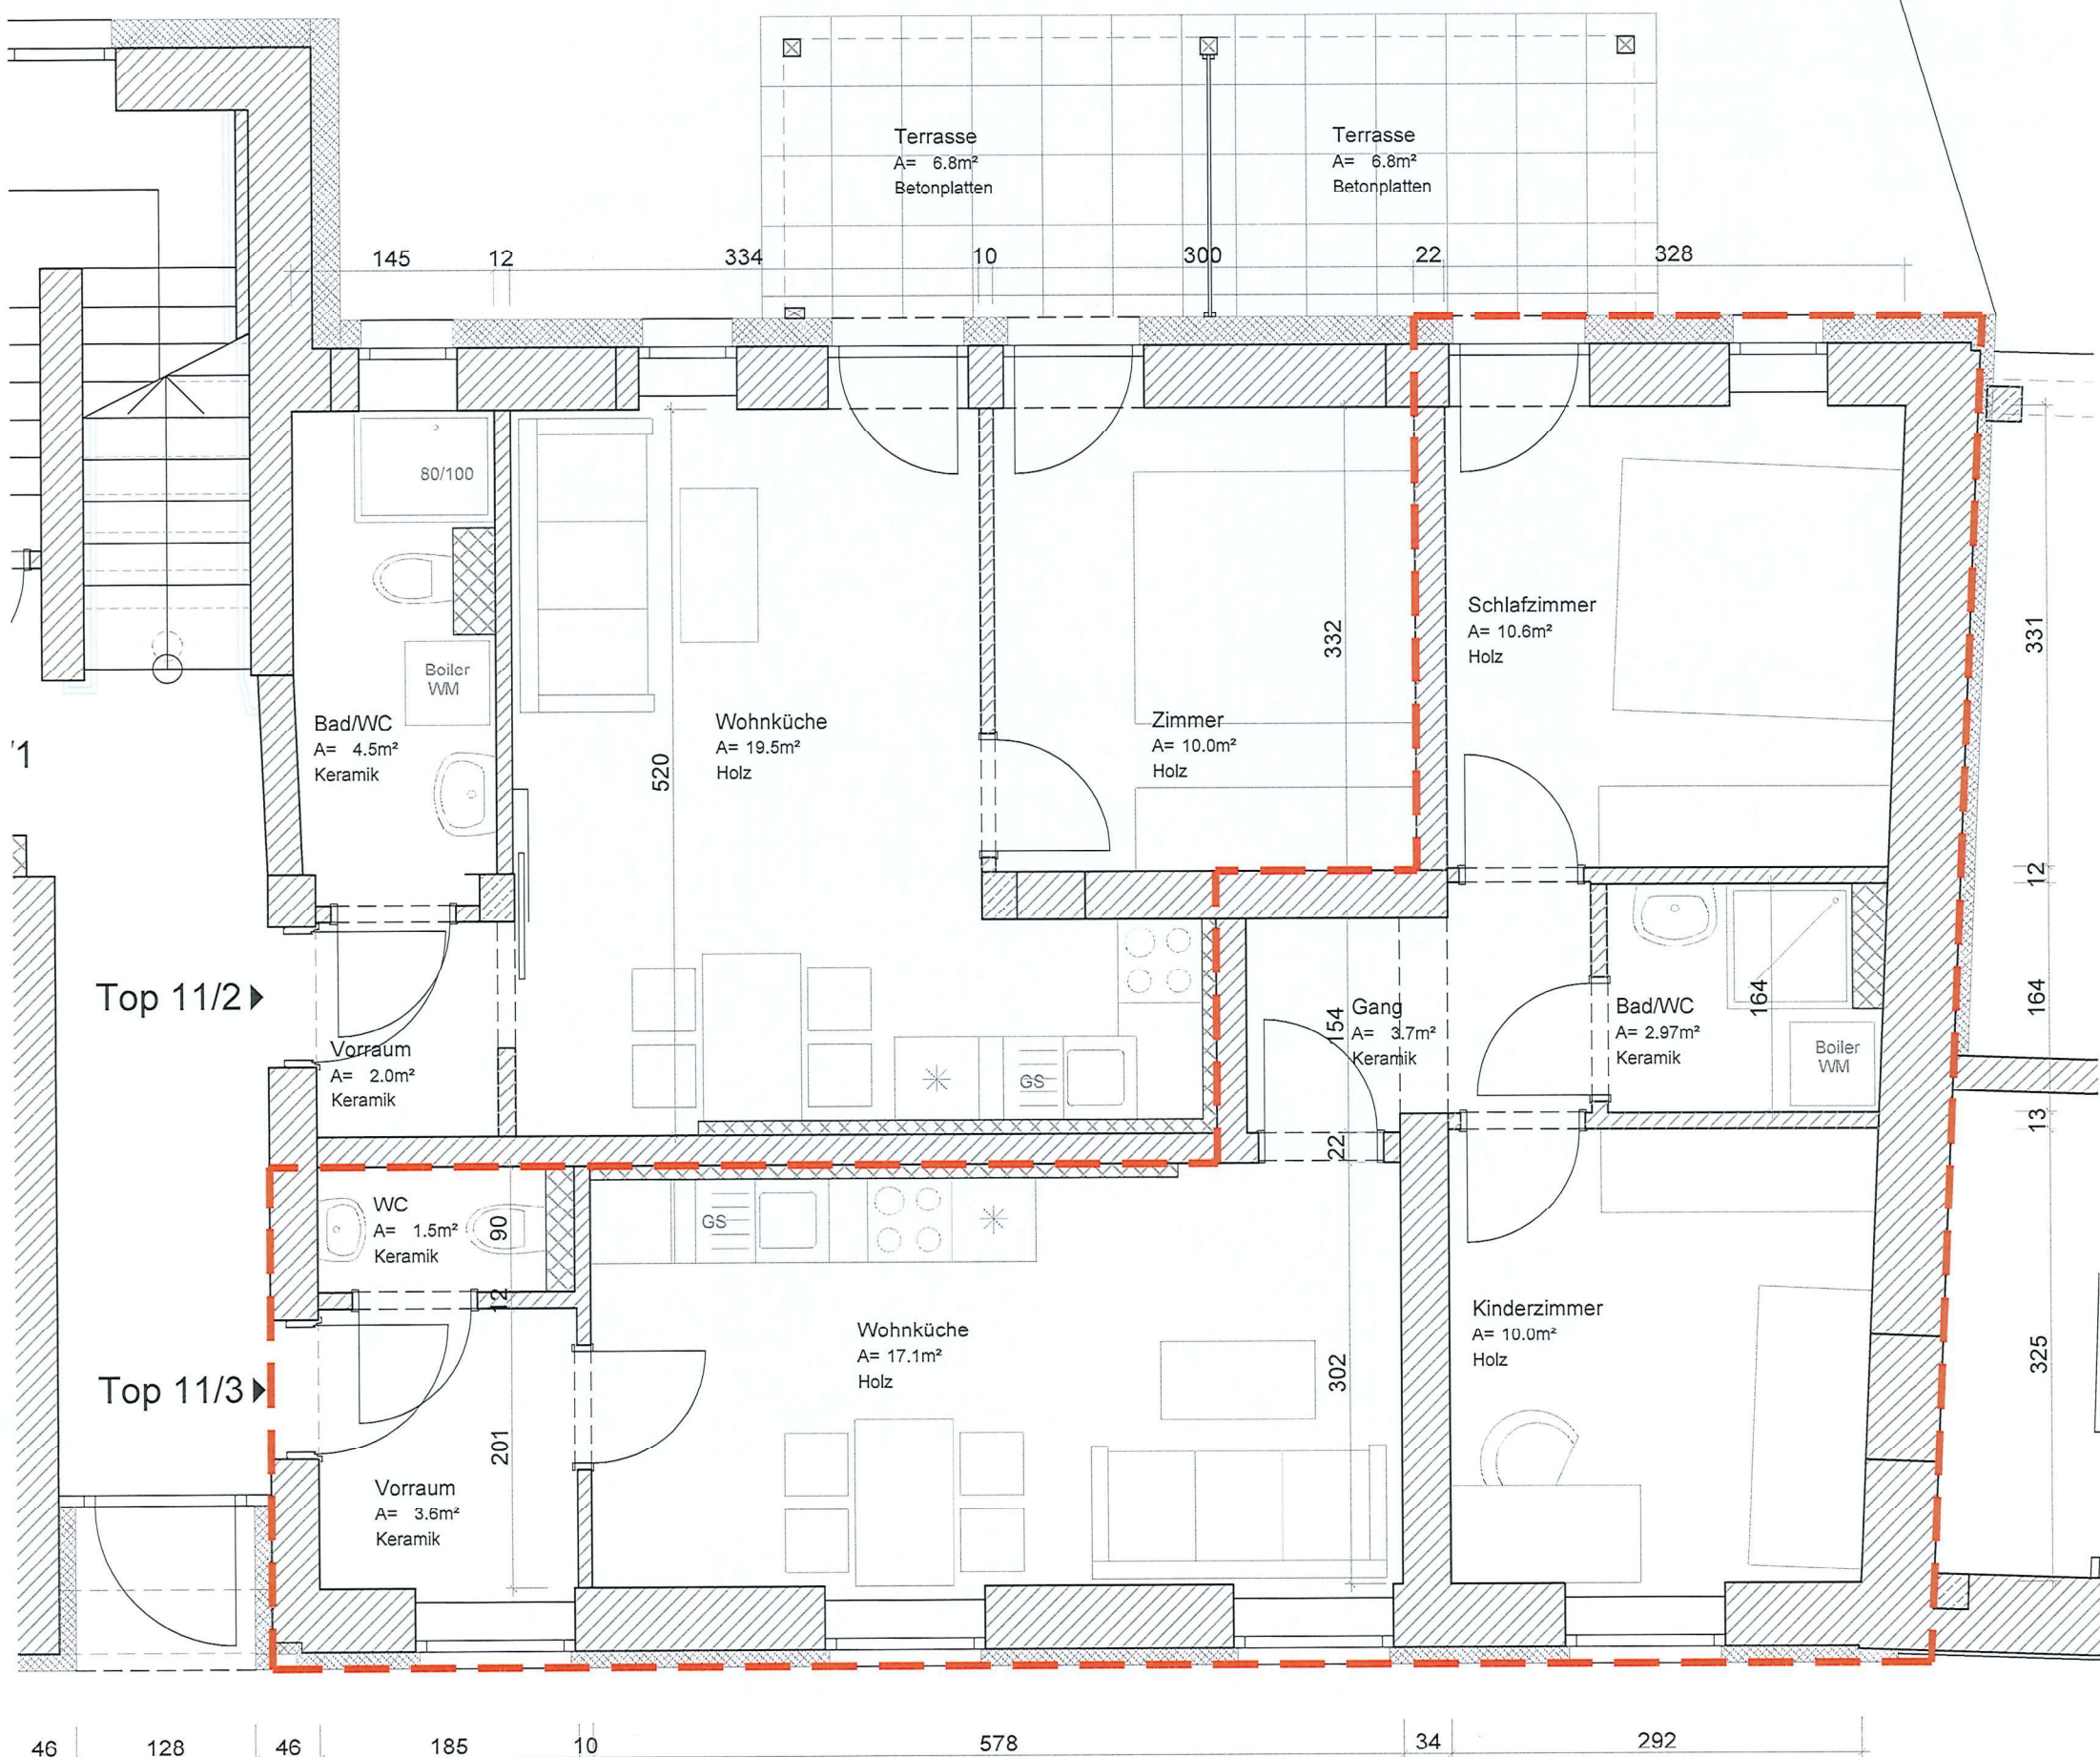

LEYKAM Wohnbau - Gratkorn Bruckerstraße 11+13

M=1:50	Haus 11 EG	Top 11/3	31.07.2026	Kellerabteil: 2,20m²	Terrasse: 6,80m²	Nutzfläche: 49,47m²
--------	---------------	----------	------------	-------------------------	---------------------	------------------------



Leykam Gemeinnützige Wohn - Bau - u.Siedlungs mbH; Bruckerstraße 17; 8101 Gratkorn

Gemeinnützige
Wohn-, Bau- und
Siedlungsges.m.b.H.

LEYKAM

ARCH. DI ARTHUR STEINER
ARCH. DI VANESSA DE BEER

A 9971 MATREI / OSTTIROL KLAUNZ 24
A 8043 GRAZ JOSEFWEG 17
office@steinerdebeer.com +43 6637 4800 +43 6637 55557

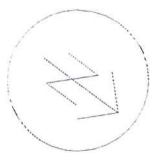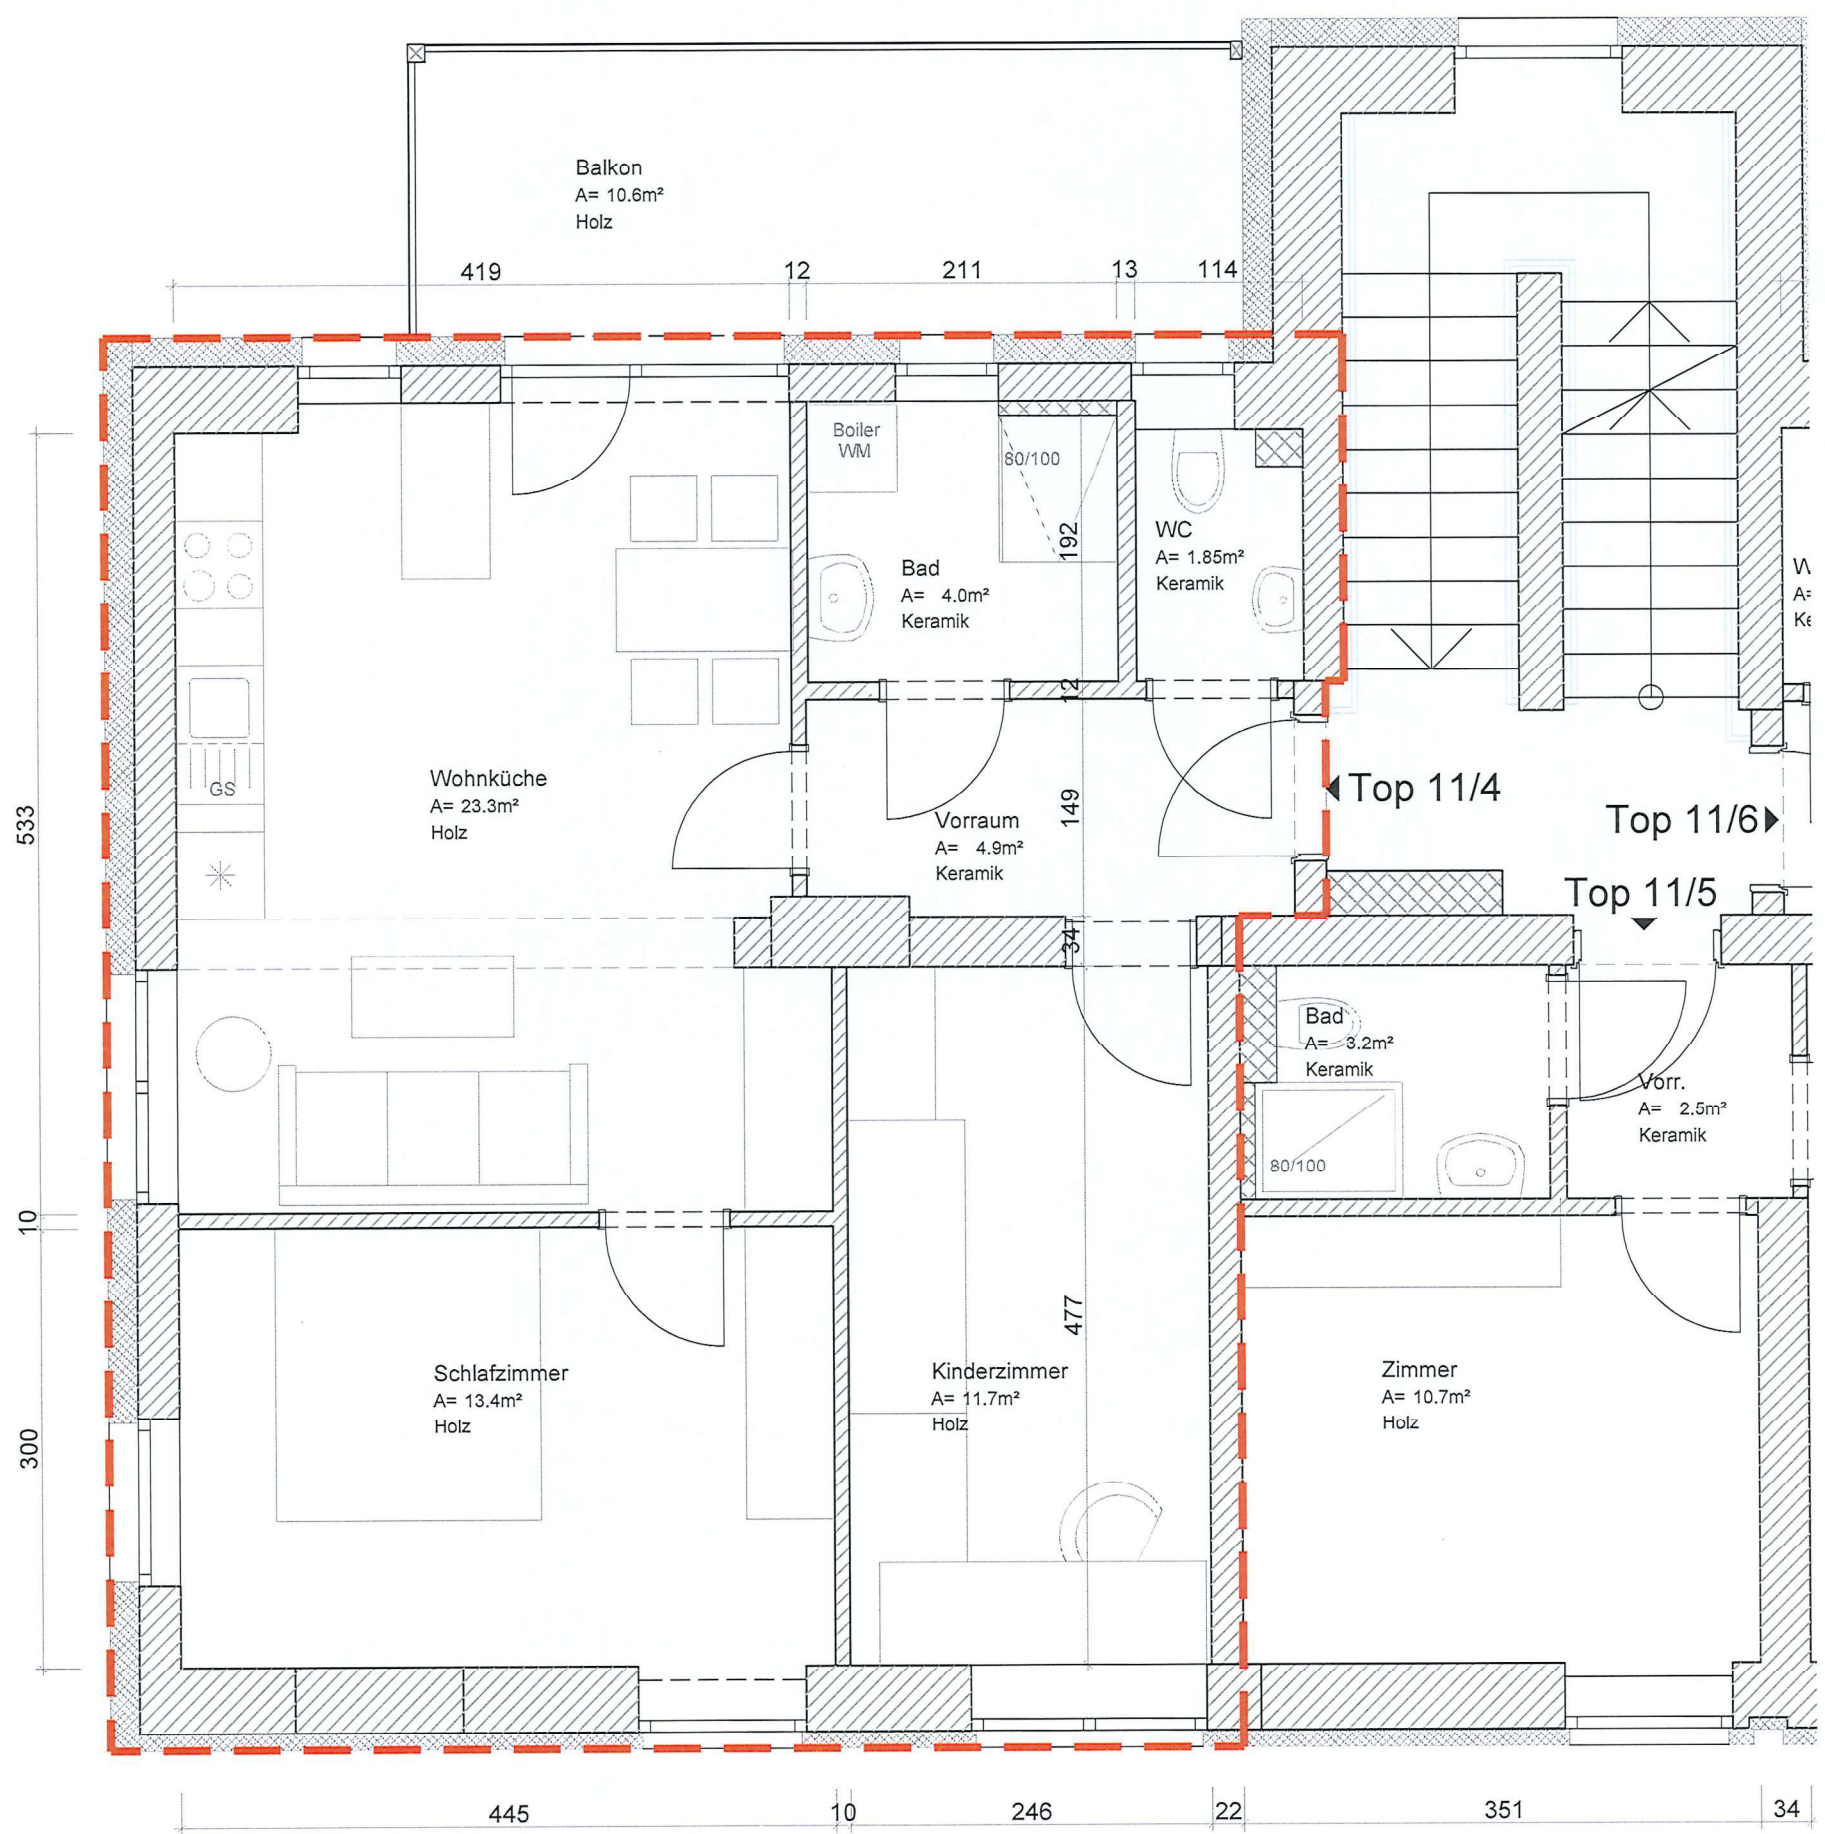

LEYKAM Wohnbau - Gratkorn Bruckerstraße 11+13

M=1:50	Haus 11 1.OG	Top 11/4	31.07.2026	Kellerabteil: 2,79m²	Balkon: 10,60m²	Nutzfläche: 58,16m²
--------	-----------------	----------	------------	-------------------------	--------------------	------------------------



Leykam Gemeinnützige Wohn - Bau - u.Siedlungs mbH; Bruckerstraße 17; 8101 Gratkorn

Gemeinnützige
Wohn-, Bau- und
Siedlungsges.m.b.H.

LEYKAM

ARCH. DI ARTHUR STEINER
ARCH. DI VANESSA DE BEER
A 9971 MATREI / OSTTIROL KLAUNZ 24
A 8043 GRAZ JOSEFVEG 17
office@steinerdebeer.com +43 663 4863 +43 663 75257

STEINER DE BEER
ARCHITEKTEN

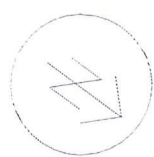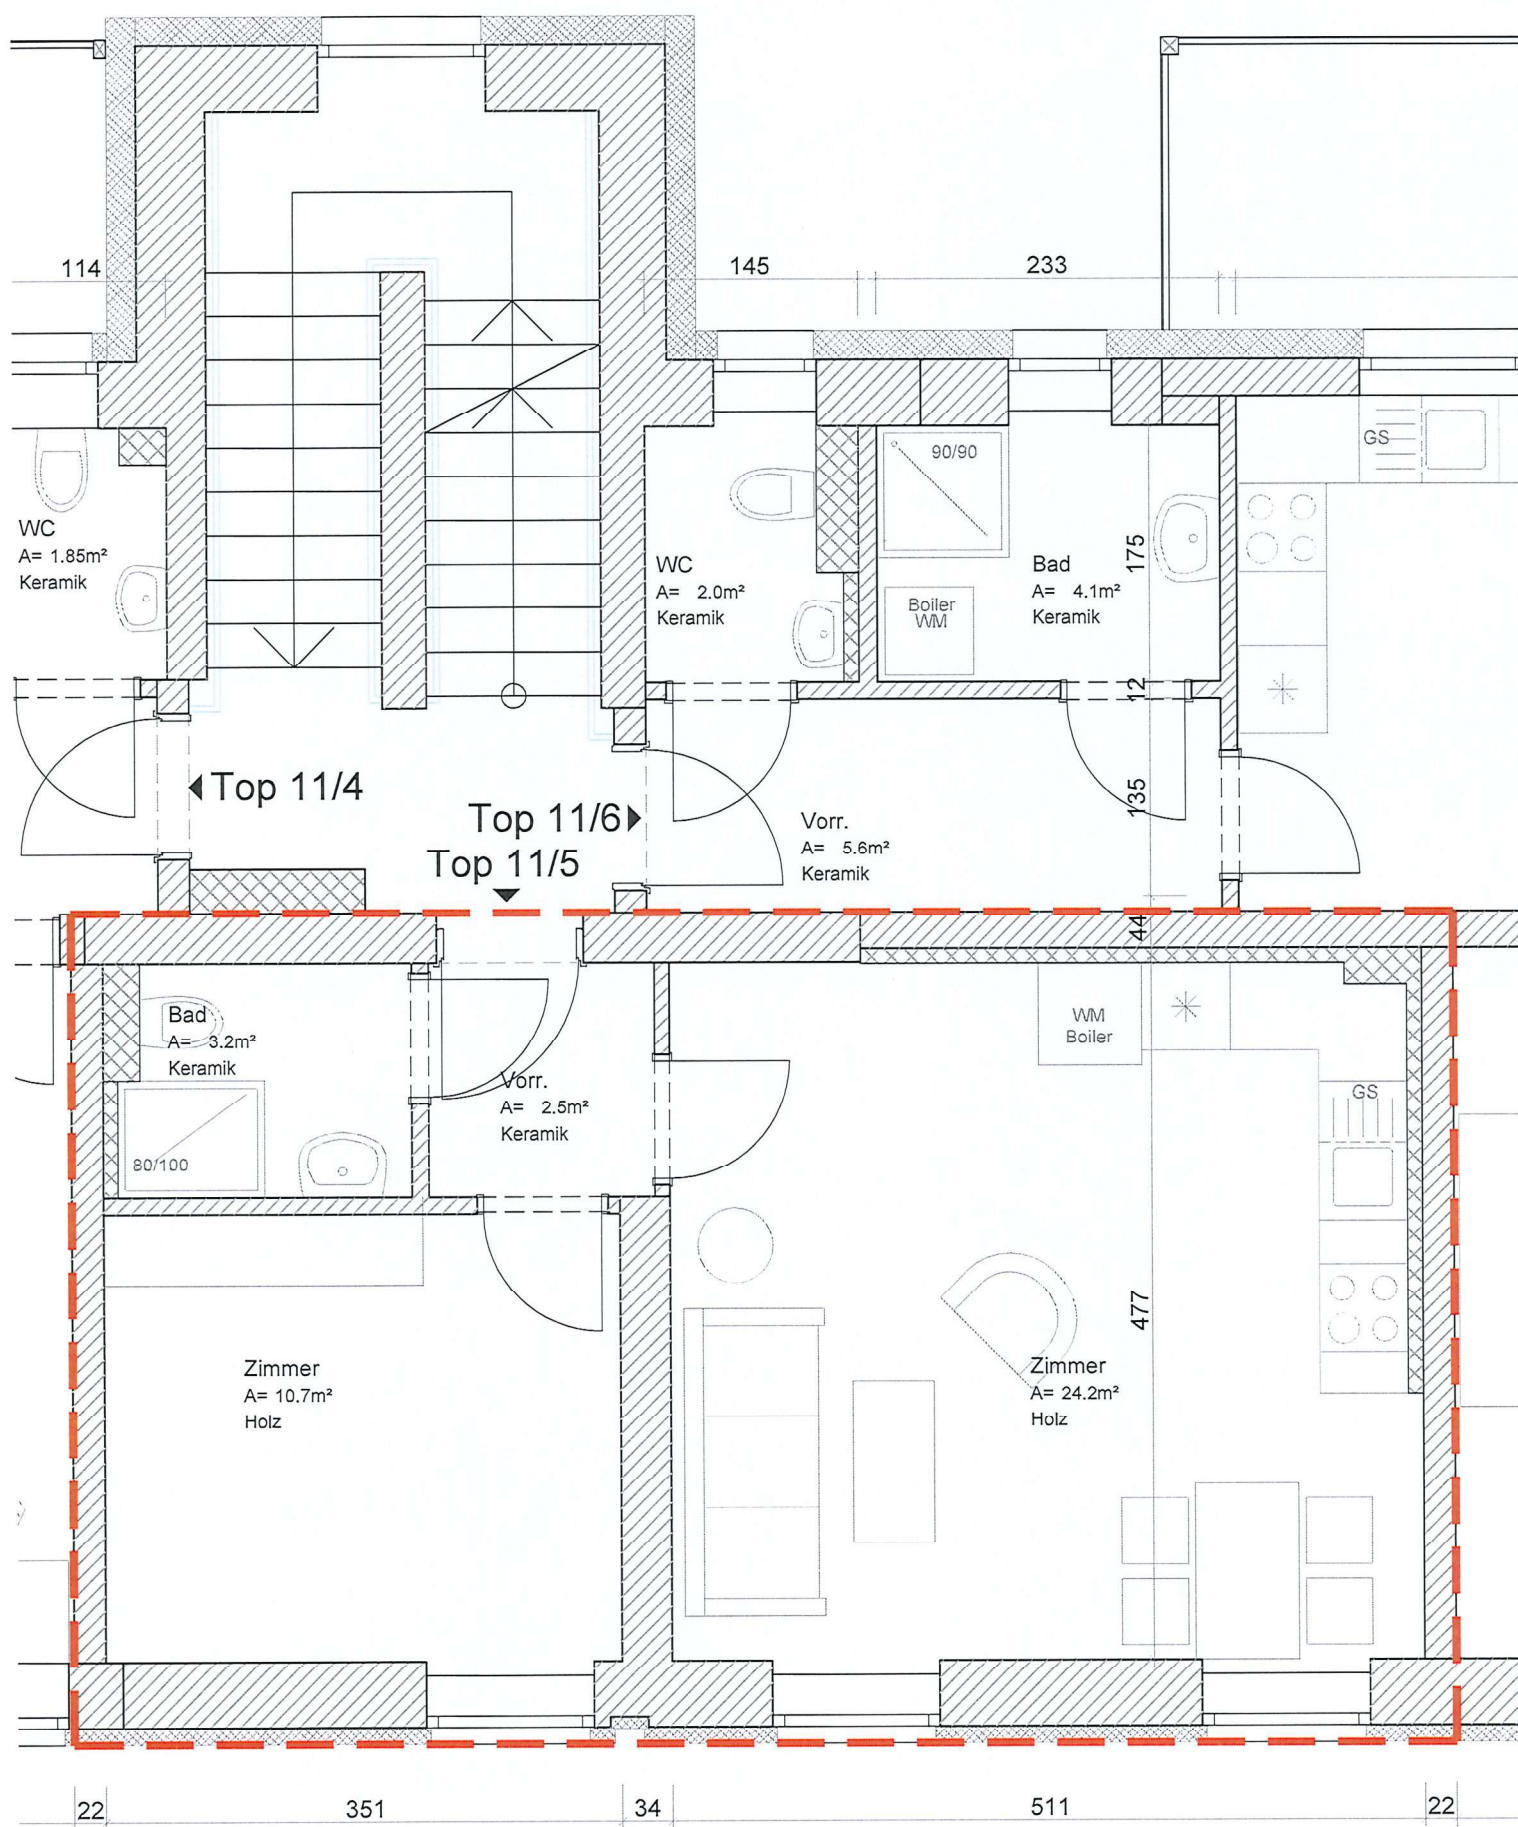


LEYKAM Wohnbau - Gratkorn Bruckerstraße 11+13

M=1:50	Haus 11 1.OG	Top 11/5	31.07.2026	Kellerabteil: 2,20m ²	Balkon: --	Nutzfläche: 40,16m ²
--------	-----------------	----------	------------	-------------------------------------	---------------	------------------------------------



Leykam Gemeinnützige Wohn - Bau - u.Siedlungs mbH; Bruckerstraße 17; 8101 Gratkorn





ARCH. DI ARTHUR STEINER
ARCH. DI VANESSA DE BEER
A 9971 MATREI / OSTTIROL KLAUNZ 24
A 8043 GRAZ JOSEFVEG 17
office@steinerdebeer.com +43 6631 6603 +43 6631 73257

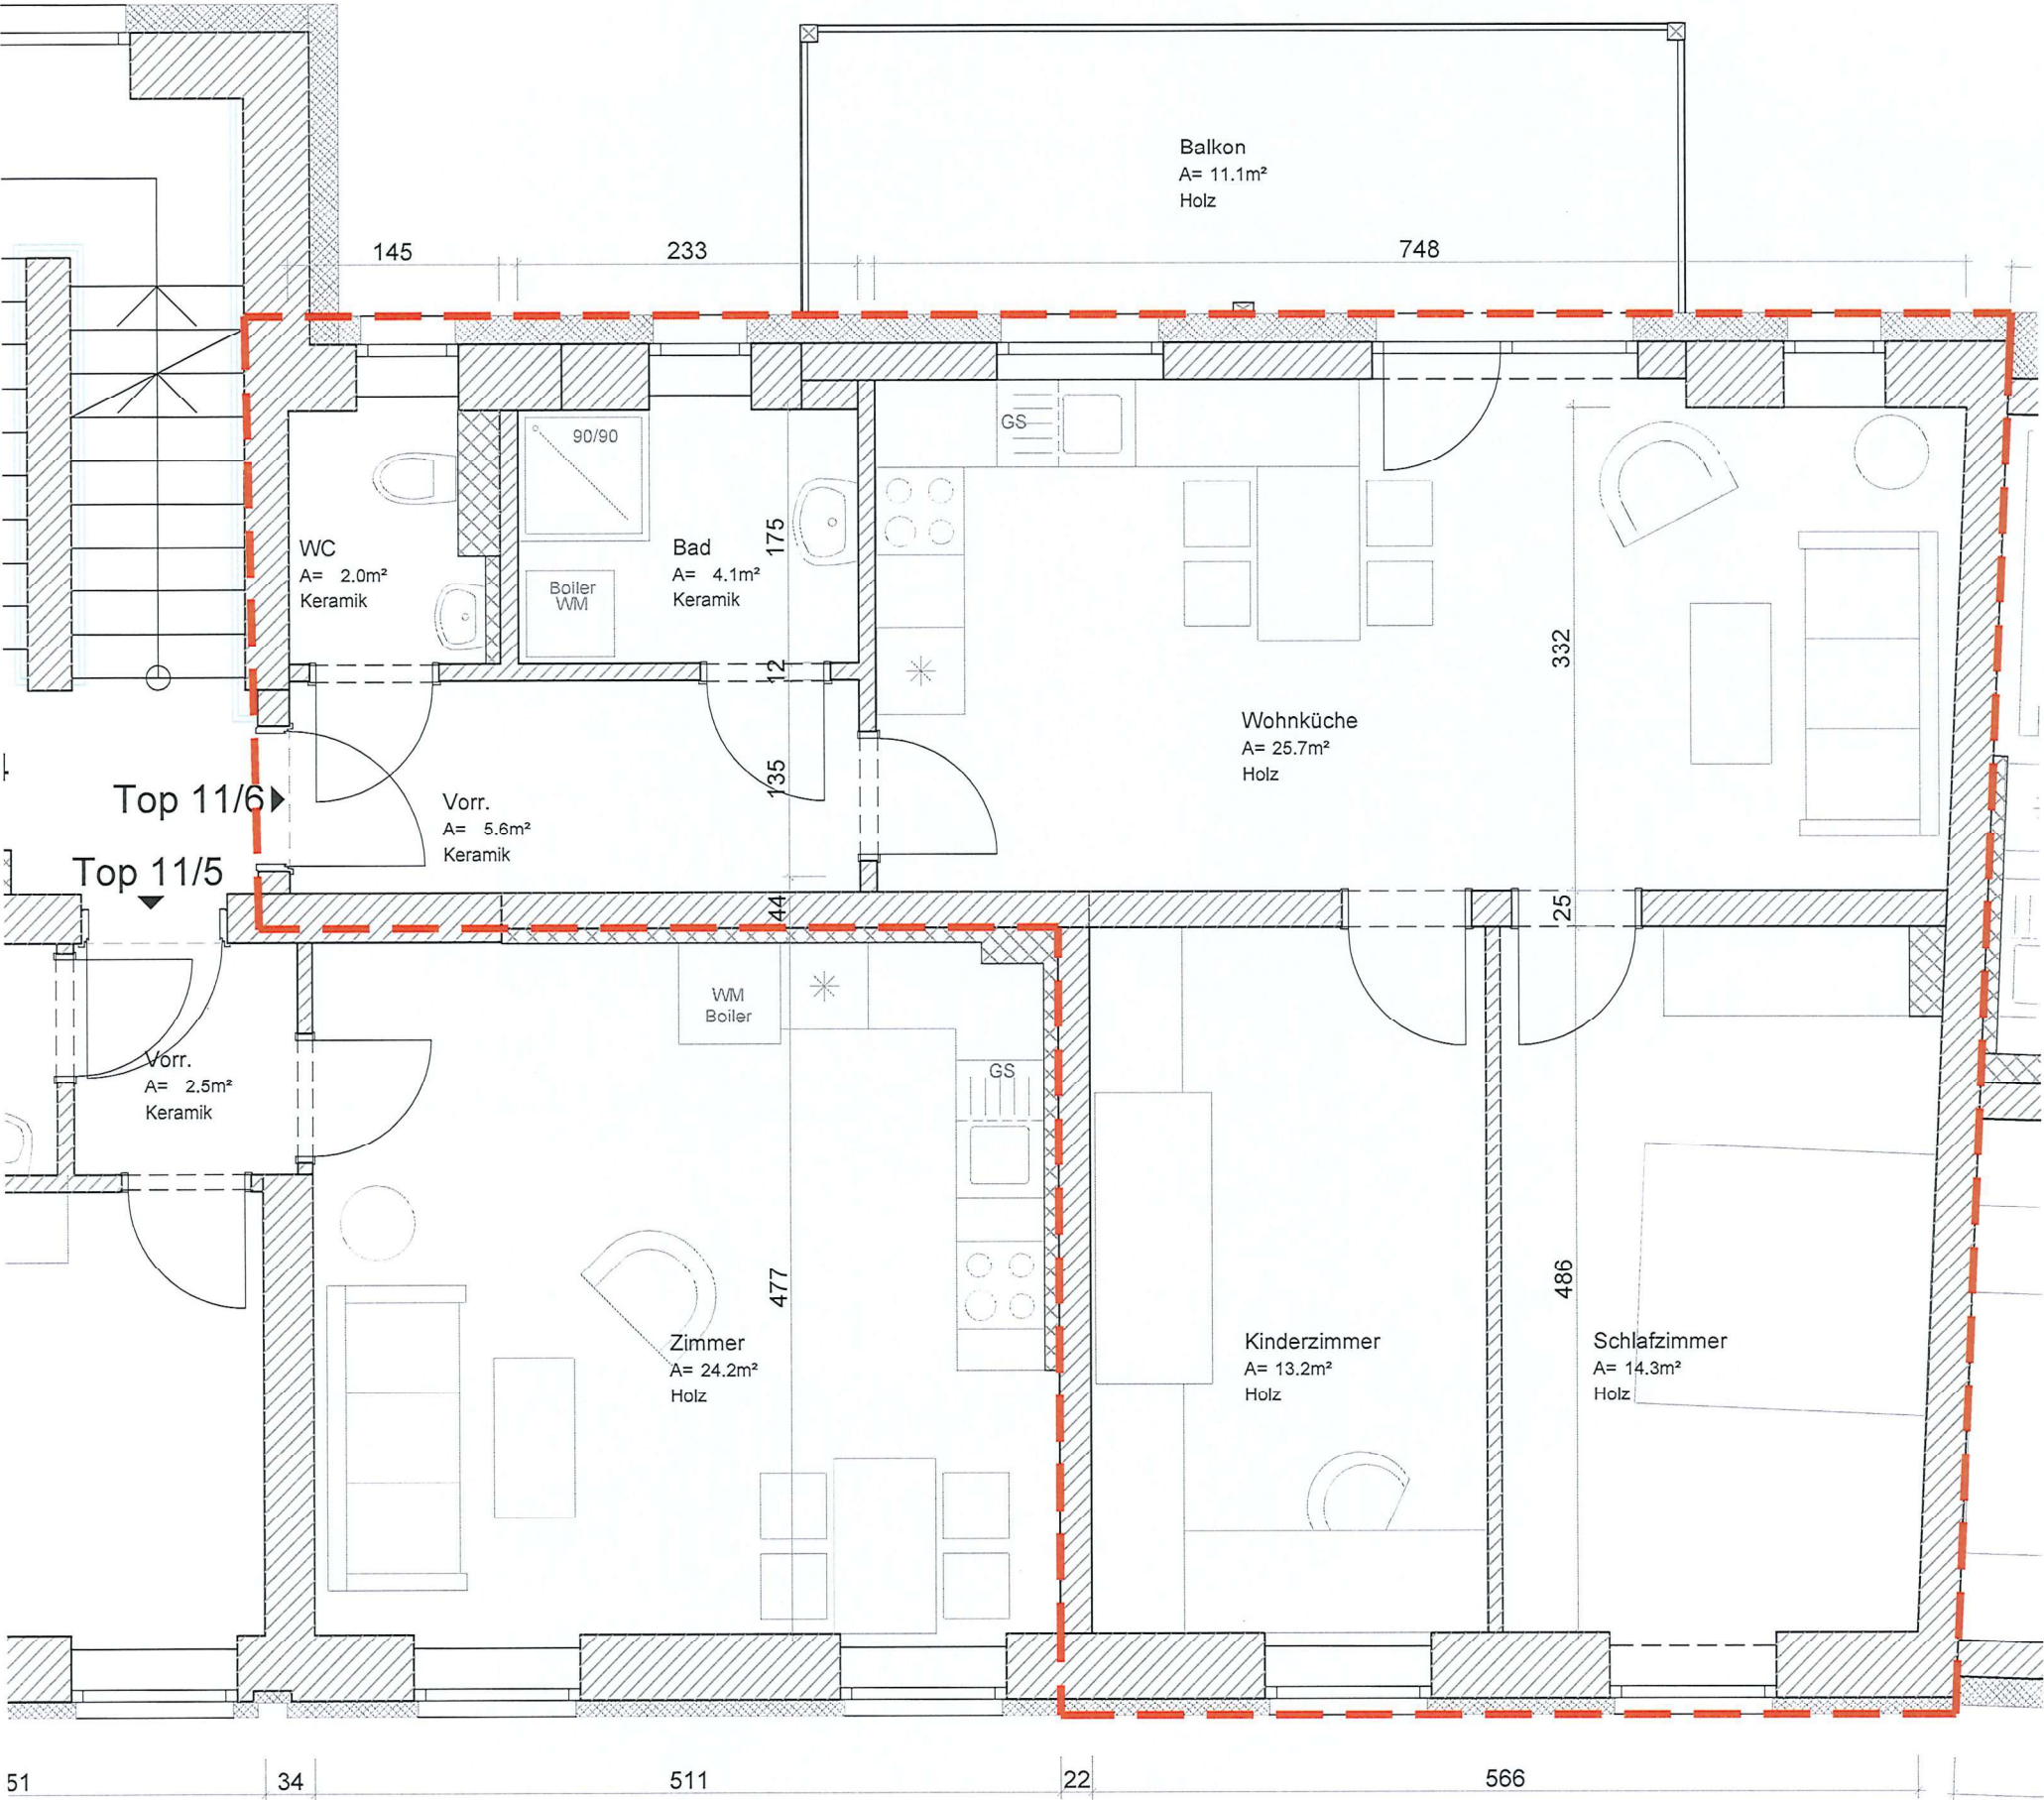



LEYKAM Wohnbau - Gratkorn Bruckerstraße 11+13							LEYKAM Gemeinnützige Wohn-, Bau- und Siedlungsges.m.b.H.
M=1:50	Haus 11 1.OG	Top 11/6	31.07.2026	Kellerabteil: 2,74m ²	Balkon: 11,10m ²	Nutzfläche: 64,90m ²	
Leykam Gemeinnützige Wohn - Bau - u.Siedlungs mbH; Bruckerstraße 17; 8101 Gratkorn							STEINER DE BEER ARCHITECTEN ARCH. DI ARTHUR STEINER ARCH. DI VANESSA DE BEER A 9971 MATREI / OSTTIROL KLAUNZ 24 A 8043 GRAZ JOSEFWEG 17 office@steinerdebeer.com +43 (0)31 48503 +43 (0)31 755257

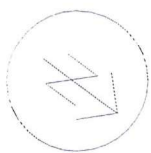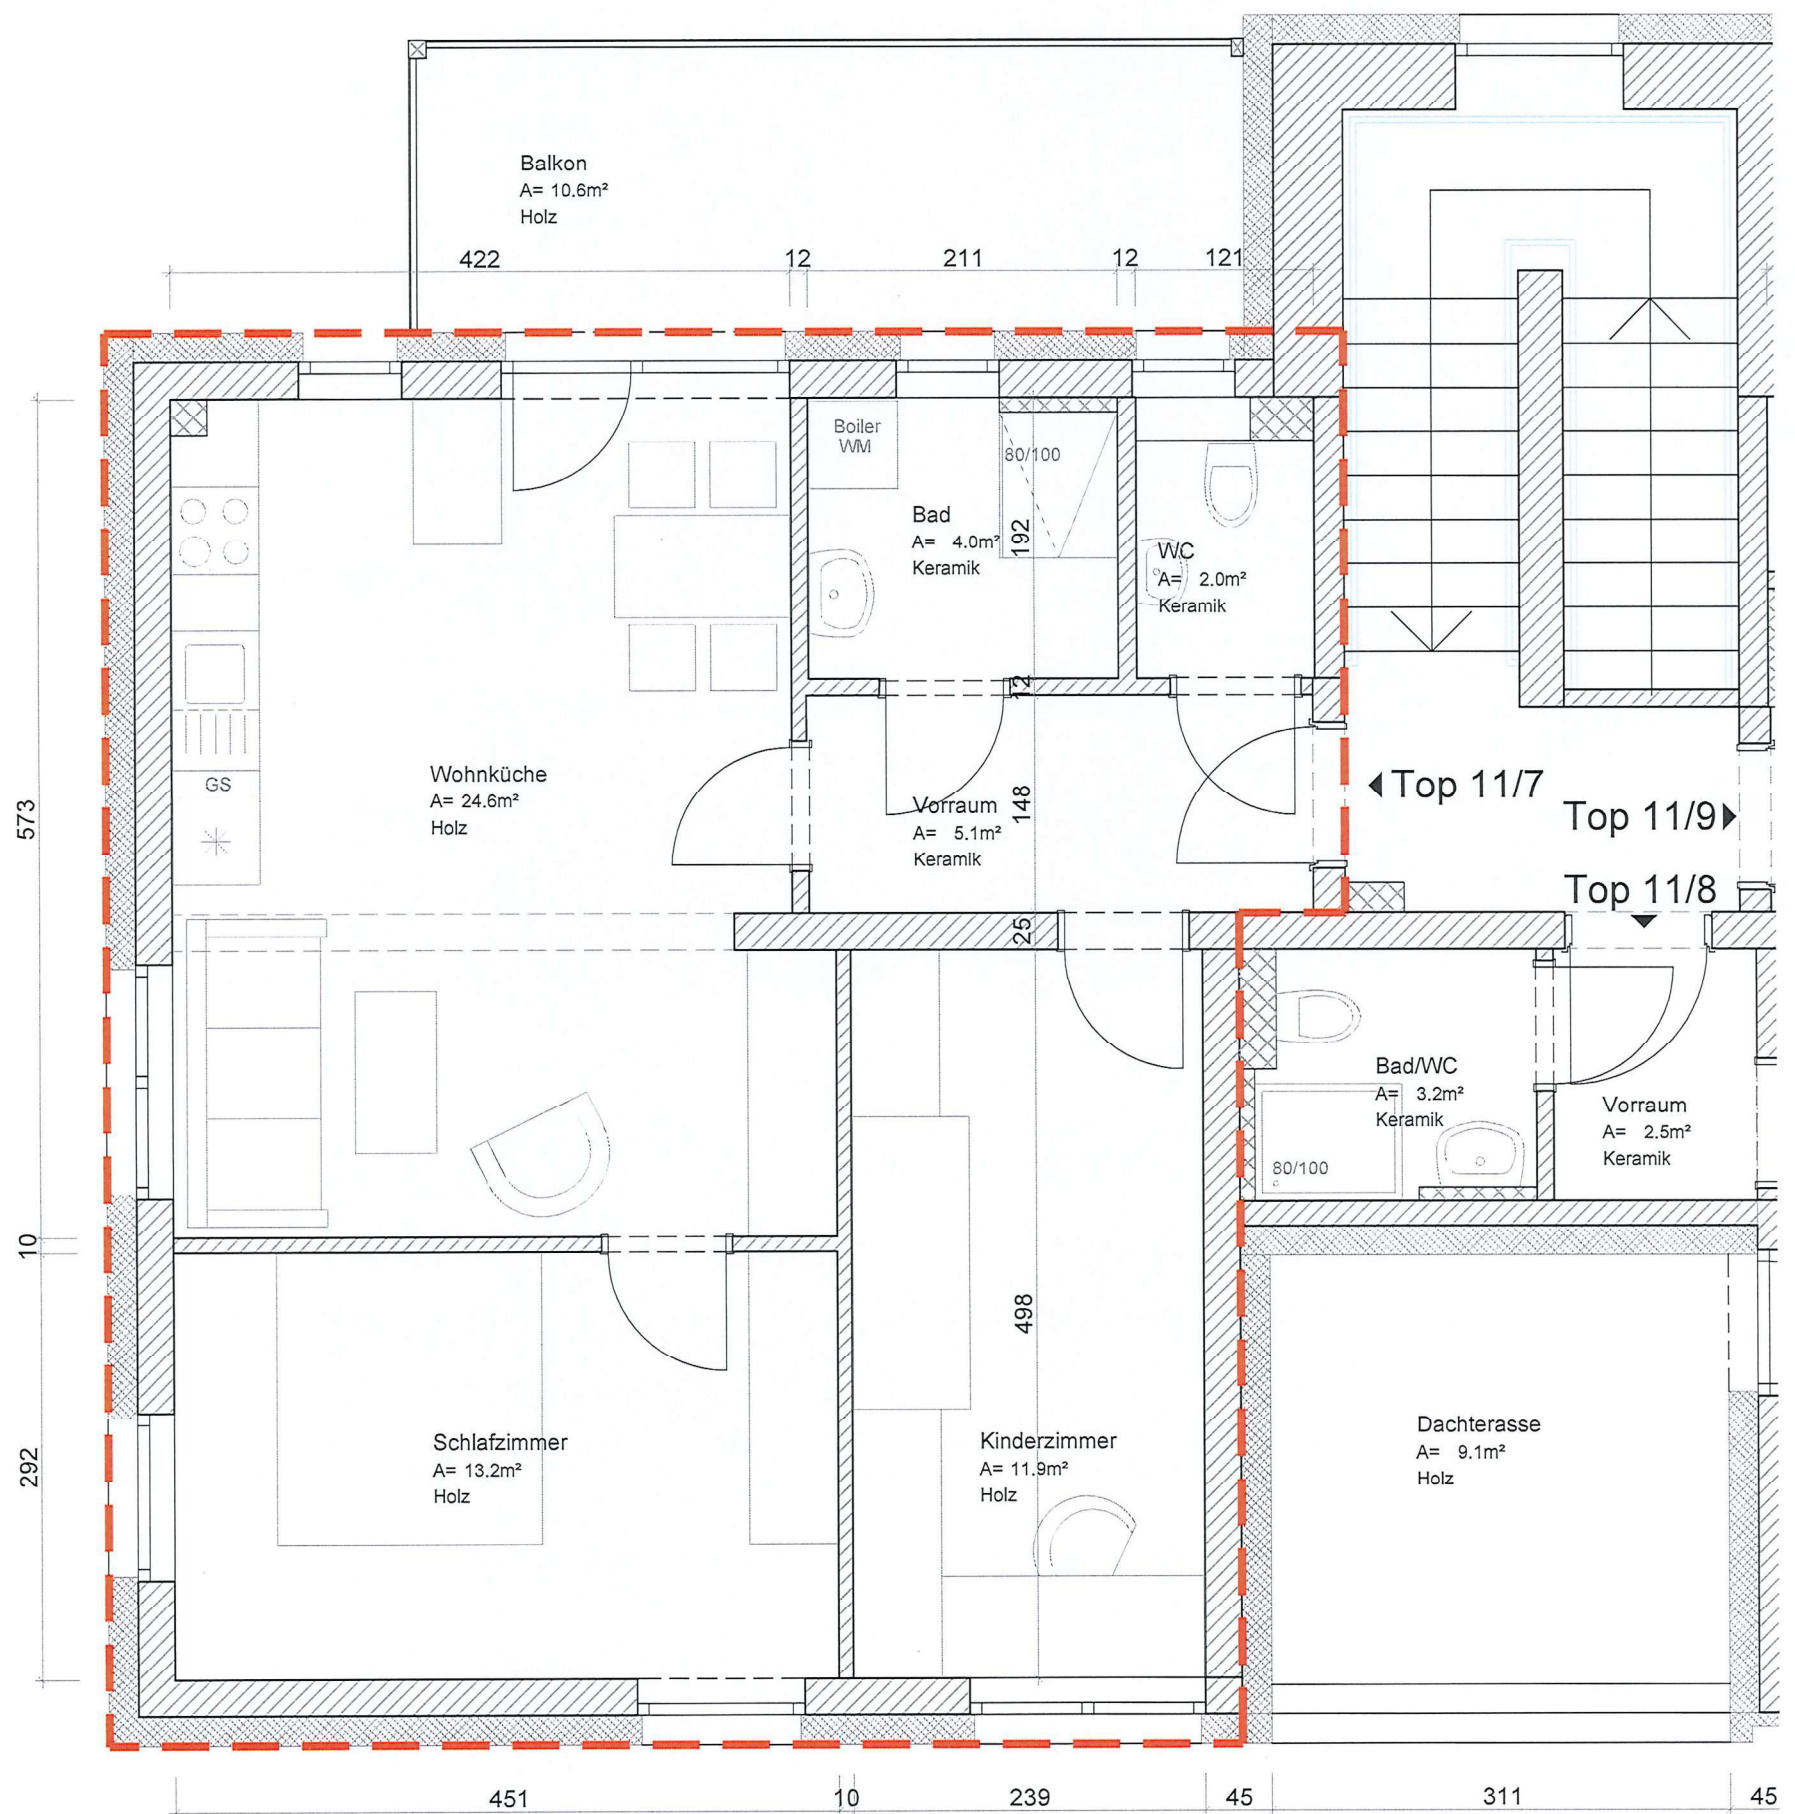

LEYKAM Wohnbau - Gratkorn Bruckerstraße 11+13							 Gemeinnützige Wohn-, Bau- und Siedlungsges.m.b.H.
M=1:50	Haus 11 2.OG	Top 11/7	31.07.2026	Kellerabteil: 3,10m²	Balkon: 11,60m²	Nutzfläche: 60,80m²	
Leykam Gemeinnützige Wohn - Bau - u.Siedlungs mbH; Bruckerstraße 17; 8101 Gratkorn							 ARCH. DI ARTHUR STEINER ARCH. DI VANESSA DE BEER A 9971 MATREI / OSTTIROL KLAUNZ 24 A 8043 GRAZ JOSEF WEG 17 office@steinerdebeer.com +43 8637 4860 +43 8637 5257

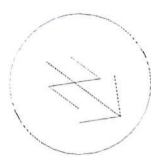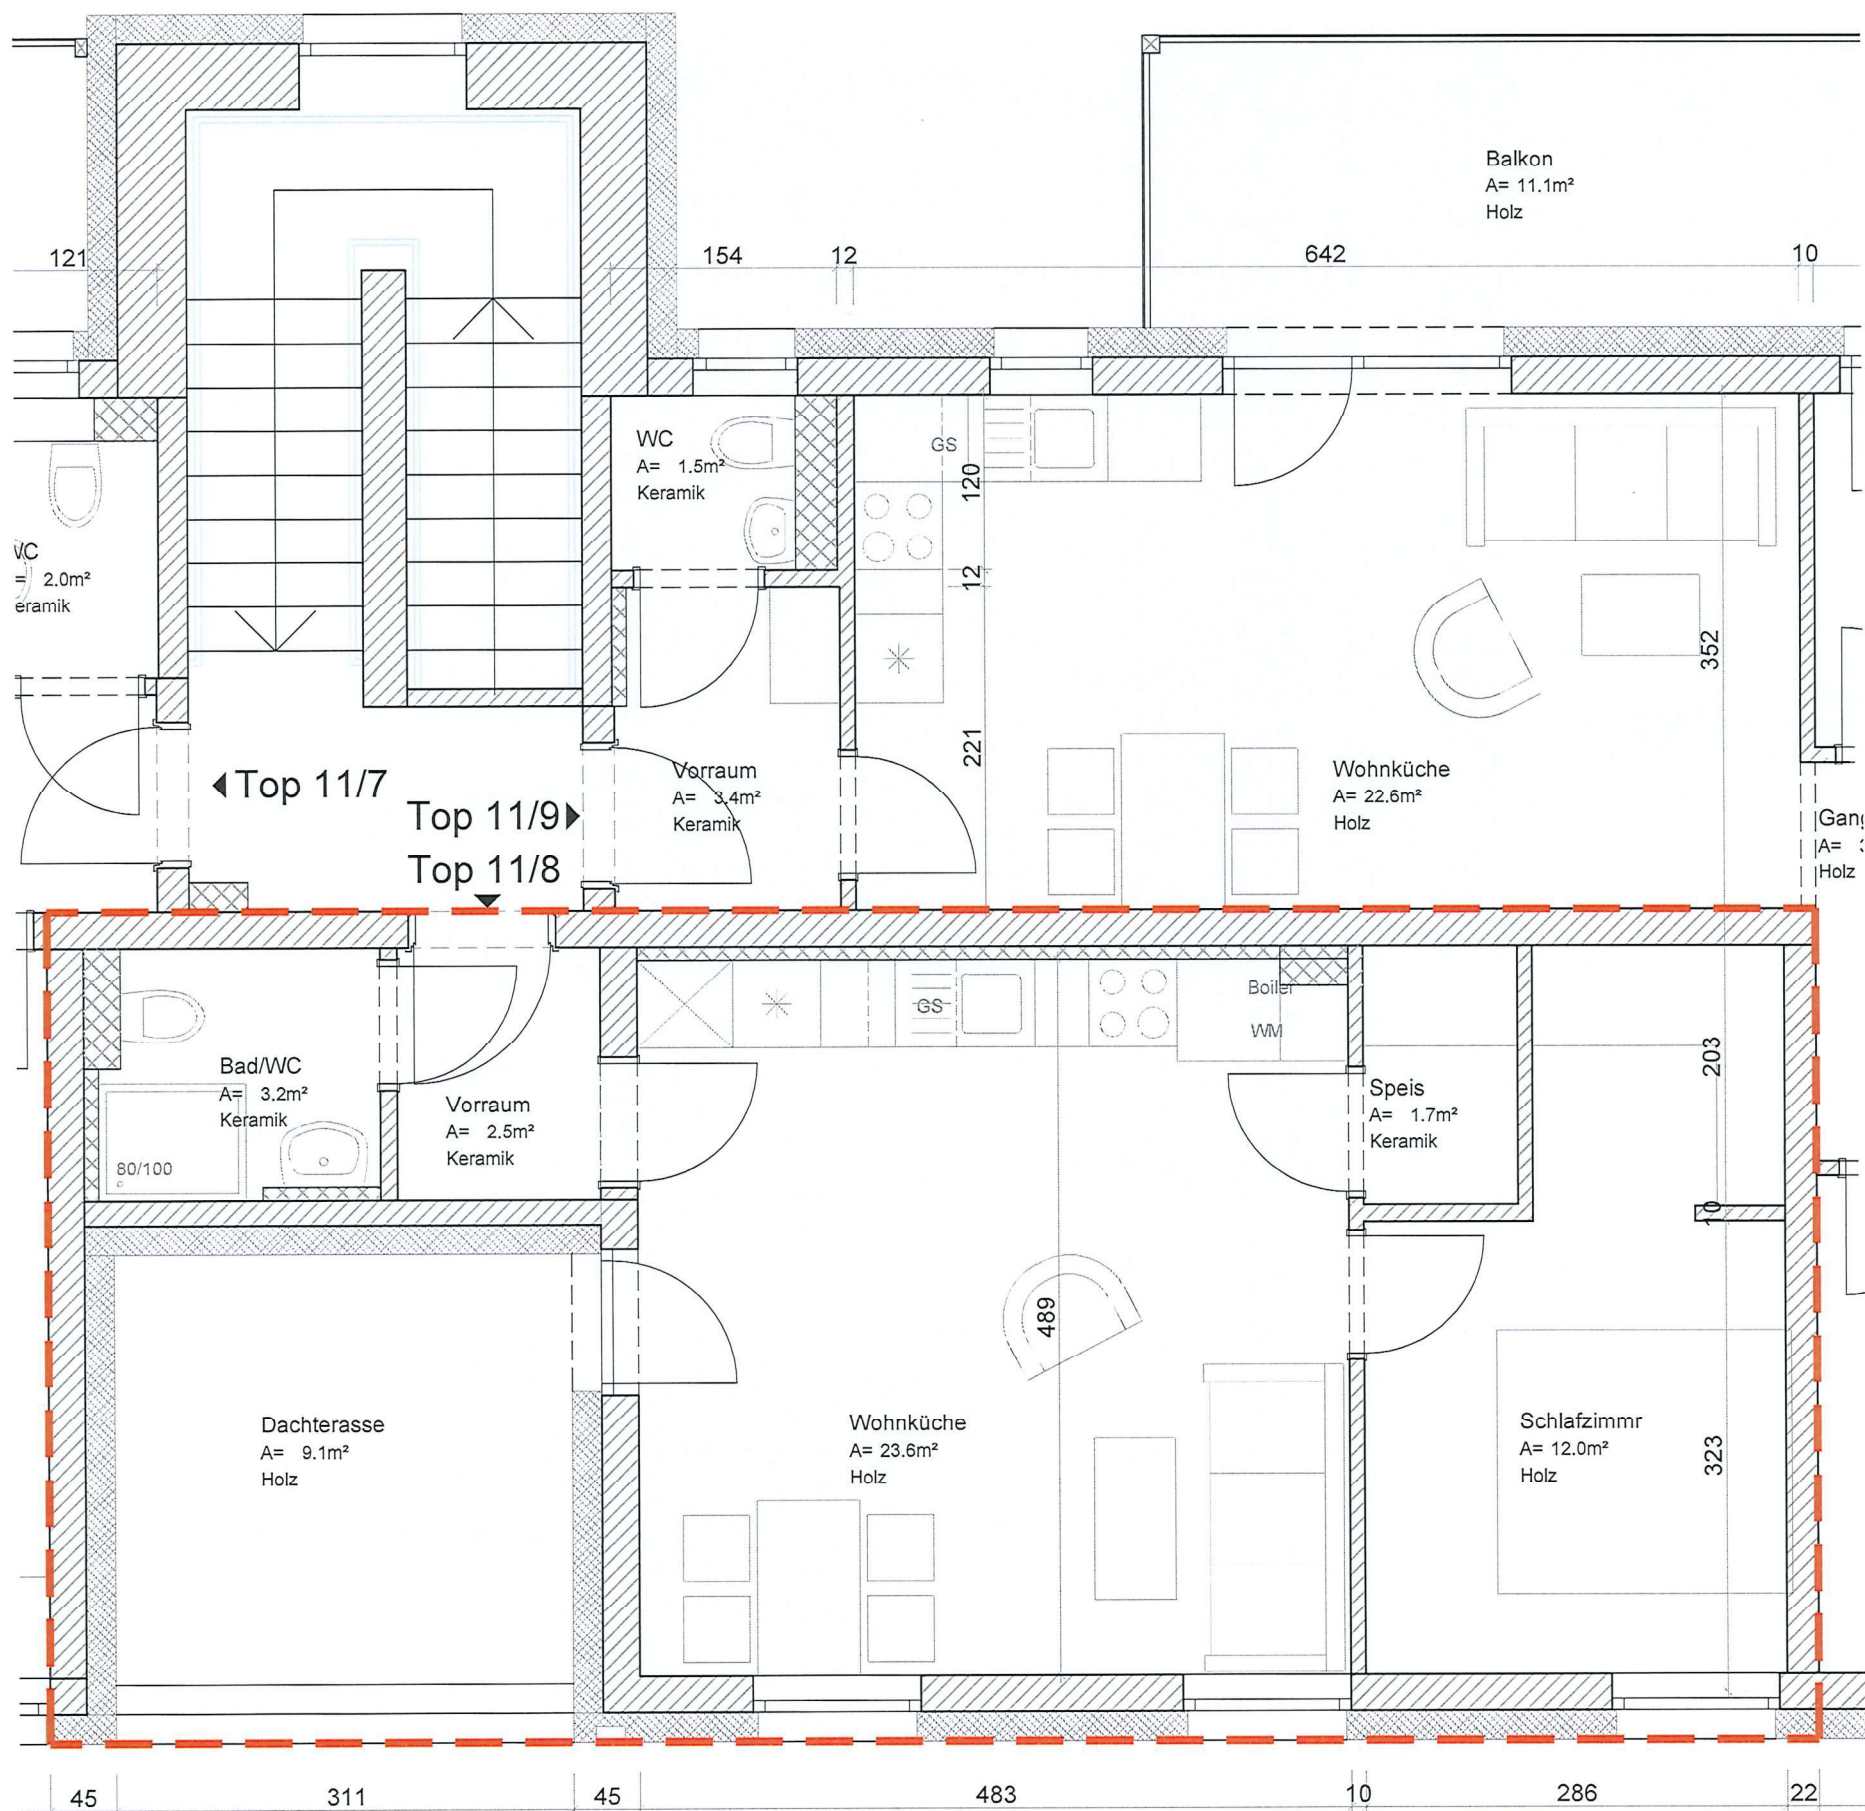

LEYKAM Wohnbau - Gratkorn Bruckerstraße 11+13							
M=1:50	Haus 11 2.OG	Top 11/8	31.07.2026	Kellerabteil: 2,00m²	Dachterasse: 9,10m²	Nutzfläche: 43,00m²	
Leykam Gemeinnützige Wohn - Bau - u.Siedlungs mbH; Bruckerstraße 17; 8101 Gratkorn							 ARCH. DI ARTHUR STEINER ARCH. DI VANESSA DE BEER A 9971 MATREI / OSTTIROL KLAUNZ 24 A 8043 GRAZ JOSEFMEG 17 office@steinerdebeer.com +43 663 48603 +43 663 759257

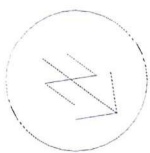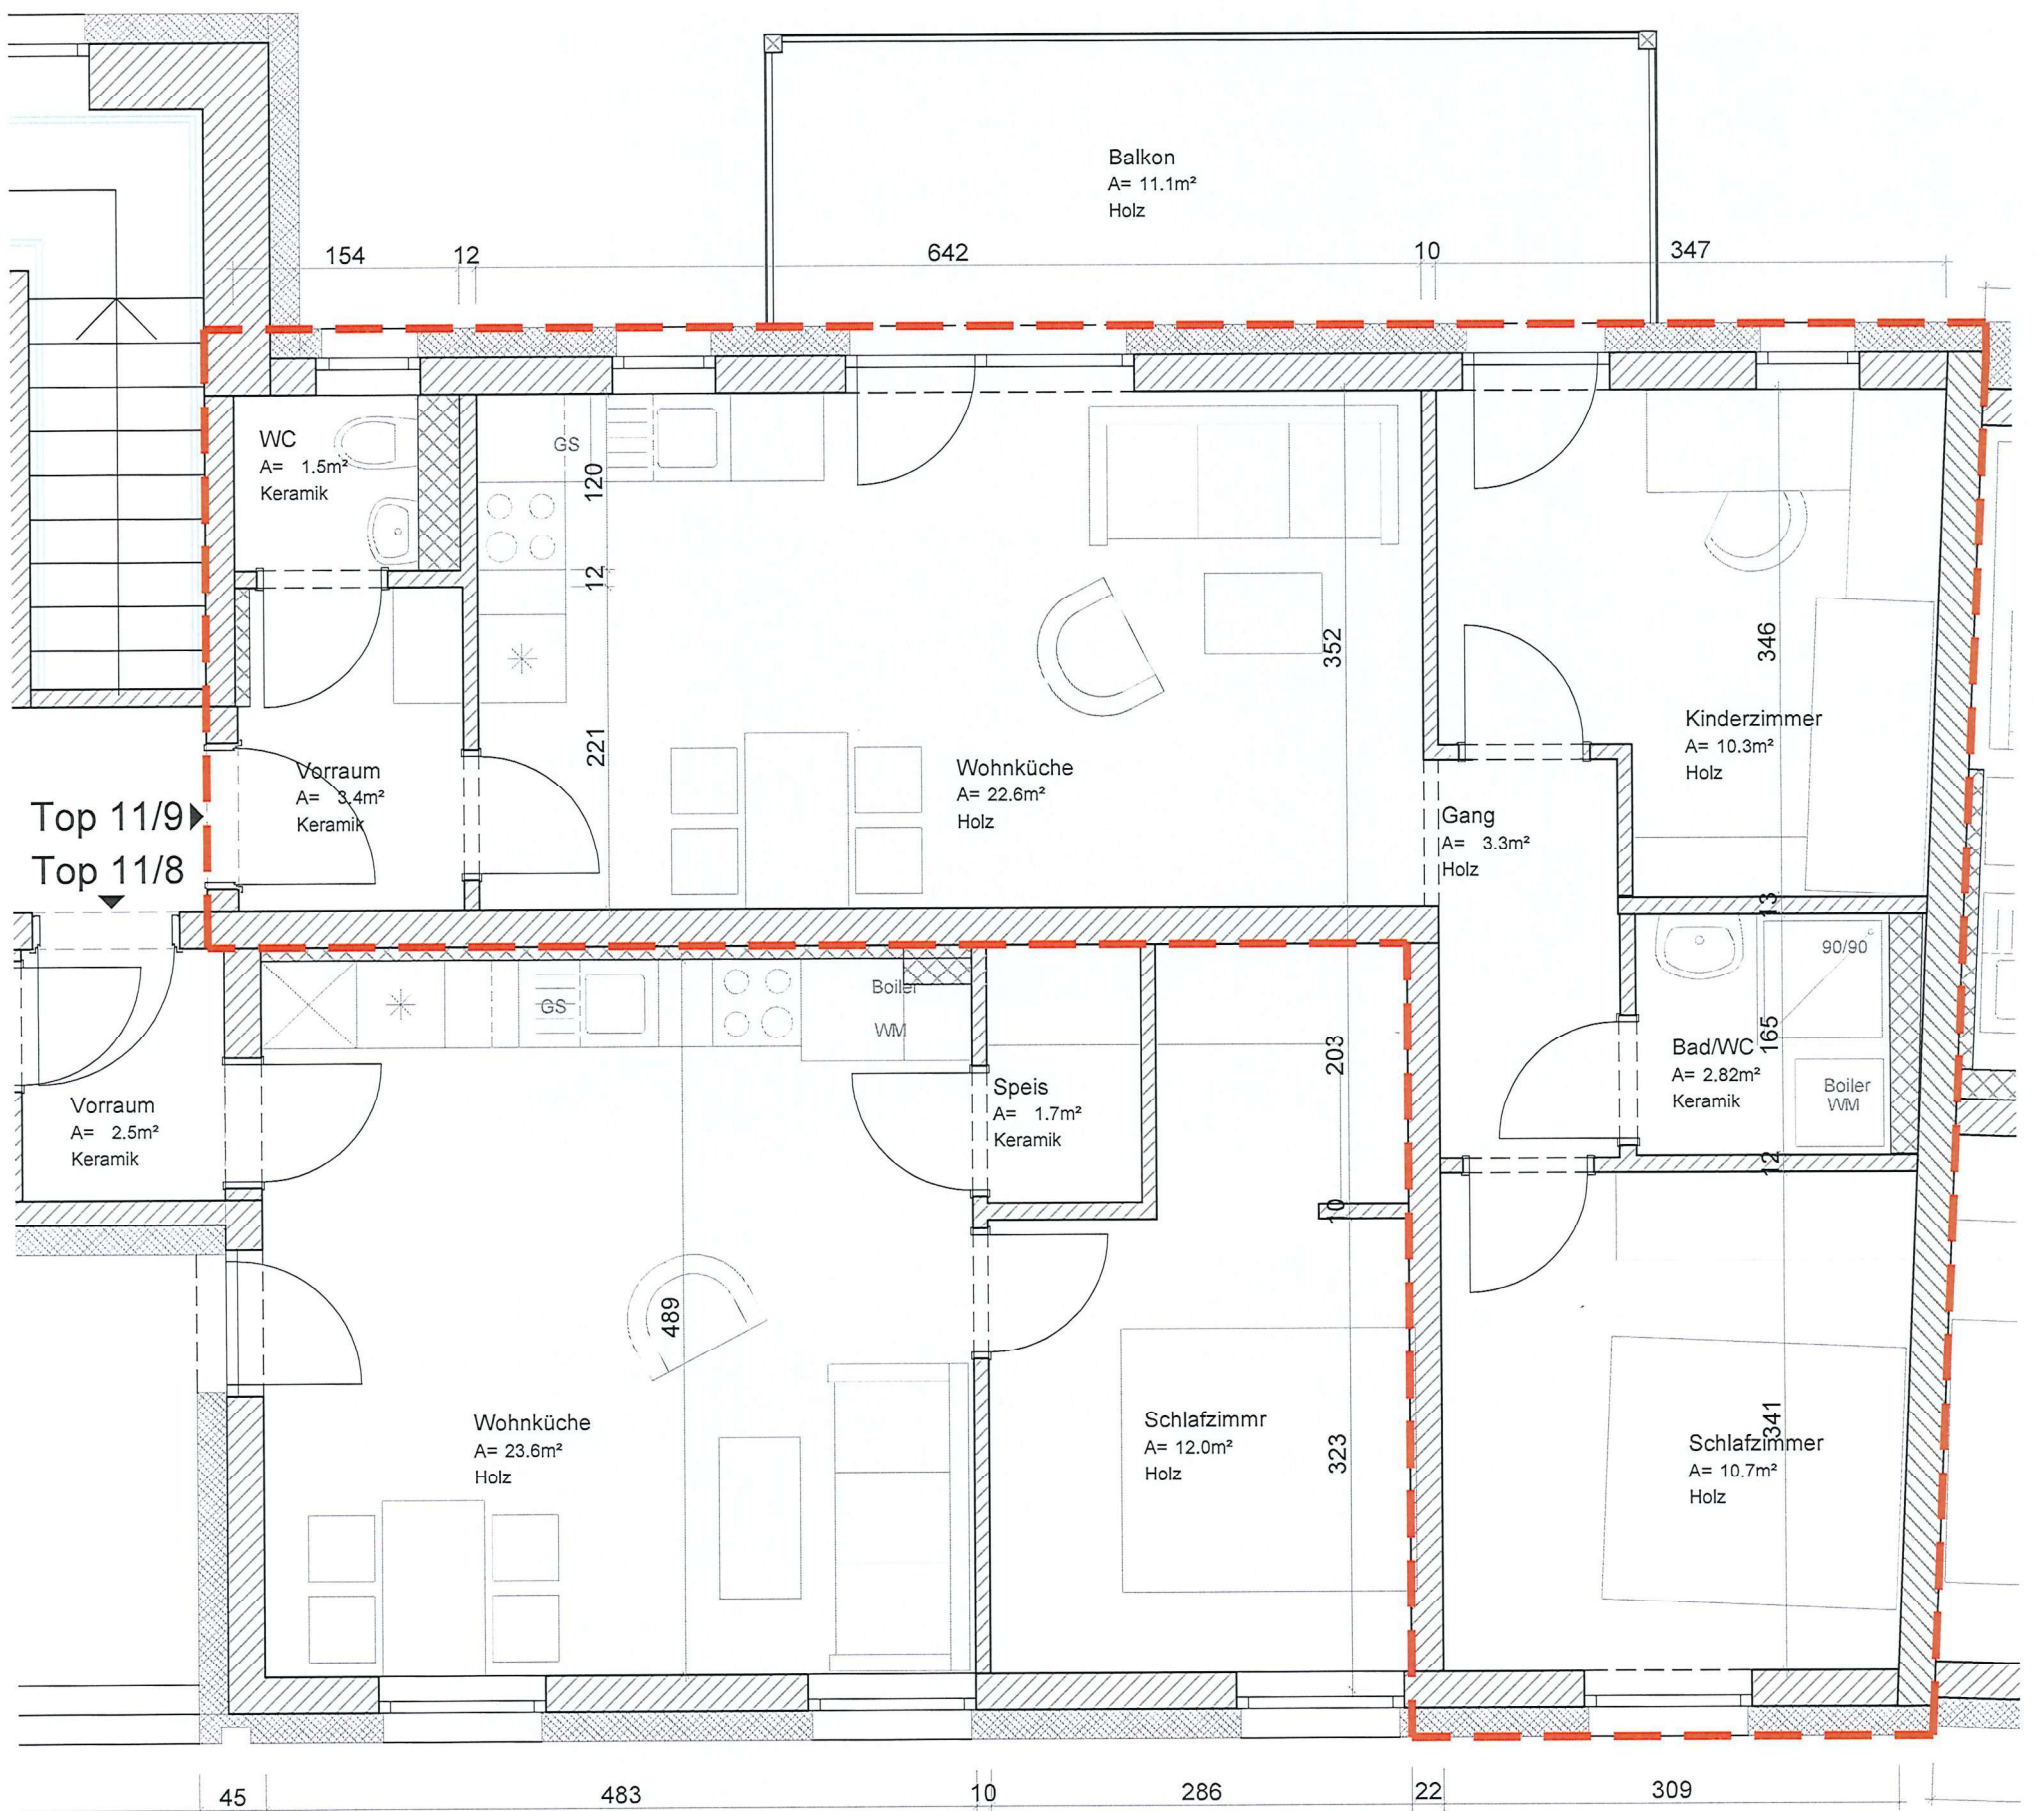

LEYKAM Wohnbau - Gratkorn Bruckerstraße 11+13

LEYKAM Wohnbau - Gratkorn Bruckerstraße 11+13							 Gemeinnützige Wohn-, Bau- und Siedlungsges.m.b.H.
M=1:50	Haus 11 2.OG	Top 11/9	31.07.2026	Kellerabteil: 2,10m²	Balkon: 11,10m²	Nutzfläche: 54,62m²	
Leykam Gemeinnützige Wohn - Bau - u.Siedlungs mbH; Bruckerstraße 17; 8101 Gratkorn							 ARCH. DI ARTHUR STEINER ARCH. DI VANESSA DE BEER A 9971 MATREI / OSTTIROL KLAUNZ 24 A 8043 GRAZ JOSEFWEIG 17 info@steinerdebeer.at +43 6637 68010 +43 6637 52827



ARCH. DI ARTHUR STEINER
ARCH. DI VANESSA DE BEER
A 9971 MATREI / OSTTIROL KLAUNZ 24
A 8043 GRAZ JOSEF WEG 17
office@steinerdebeer.com +43 (0) 67 6860 +43 (0) 67 5227