

### Legende Bauangaben:

**HT** Haustechnik  
**WD** Wanddurchbruch  
**DD** Deckendurchbruch  
**FBD** Fußbodendurchbruch  
**FDD** Fundamentdurchbruch  
**WS** Wandschlitz  
**WA** Wandaussparung  
**DA** Deckenaussparung  
**FBA** Fußbodenaussparung  
**OK** Oberkante  
**UK** Unterkante  
**DUK** (Roh) Deckenoberkante  
**DUKFU** (Roh) Deckenunterkante  
**FBOK** Deckenunterkante fertige Untersicht  
**FBOK** Fundamentoberkante  
**FBUK** Fundamentunterkante  
**VSS** Vorsatzschale

**Wanddurchbruch**  
**Wandschlitz**  
**Wandaussparung**  
**Deckendurchbruch**  
**Fußbodendurchbruch**

**Vorsatzschale (Innenische)**  
**Fußbodenaussparung**  
**HT Bauangaben**  
**ET Bauangaben**

Abmessung in cm  
 Bauangabenbezeichnung  
 Gewerk  
 HT/WD 00/00  
 OK = DUK  
 Höhenangabe

Nettonutzfläche WHG141			Nettonutzfläche WHG3/41		
Raum	Belag	Fläche	Raum	Belag	Fläche
Kinder	Parkett	10,74 m²	Kinder	Parkett	10,92 m²
WC	Fliessen	2,88 m²	WC	Fliessen	2,43 m²
AR	Fliessen	2,26 m²	Bad	Fliessen	6,13 m²
Bad	Fliessen	8,28 m²	AR	Fliessen	2,60 m²
Gang	Fliessen	14,11 m²	VR	Fliessen	10,39 m²
Wohnen/Essen	Parkett	28,72 m²	Wohnen/Essen	Parkett	27,53 m²
Kinder	Parkett	10,74 m²	Schlafen	Parkett	12,47 m²
Schlafen	Parkett	15,79 m²			

Nettonutzfläche WHG 2/41		
Raum	Belag	Fläche
Bad/WC	Fliessen	5,31 m²
Schlafen	Parkett	14,73 m²
Wohnen/Essen	Parkett	26,53 m²
AR	Fliessen	2,43 m²
VR	Fliessen	5,78 m²
		54,78 m²


### LEGENDE:

- BETON
- ZIEGEL
- HOLZ
- STAHL
- ISOKORB
- TROCKENBAU
- GIPSKARTON
- GIPSKARTON VERSTÄRKTER ABSTAND
- GIPSKARTON SPINNE PLATTEN
- REGENWASSER
- SCHMUTZWASSER

SCHÄCHTE MIT MW-W AUSFÜLLEN!  
 HAUSTECHNISCHE EINRICHTUNGEN U. ANLAGEN SIND KÖRPERSCHELL-  
 GEDÄMMT AUSZUFÜHREN!

TRAGWERKE LT, STATIK!  
 ACHSMASSE BEI FENSTER UND FENSTERTÜREN SIND MAUERLICHTEN, BEI  
 INNENTÜREN DURCHANGSLICHTEN!  
 NATURMASSE NEHMEN!  
 ACHTUNG AUF MASZVERZEHUNG INFOLGE VERVIELFÄLTIGUNG!

POLIERPLÄNE GELTEN NUR MIT DETAIL-, SCHLITZ- UND STATIKPLÄNE!  
 Erläuterung zu den verwendeten Abkürzungen:  
 OK = Oberkante  
 UK = Unterkante  
 FBOK = Fußbodenoberkante  
 RDOK = Rohdeckenoberkante  
 RDUK = Rohdeckenunterkante  
 STUK = Sturzunterkante  
 STH = Stützhöhe  
 RPH = Rohrparapetenhöhe von FBOK  
 PH = Parapetenhöhe FBOK-Stockhöhe  
 RBH = Rohbauhöhe  
 RH = Raumhöhe - fertig  
 FOK / FUK = Fundament-OK / -UK  
 ML = Mauerlichte  
 WD = Wanddurchbruch  
 DD = Deckendurchbruch  
 BD = Bodendurchbruch  
 WS = Wandschlitz  
 DA / BA = Decken-/Bodenaussparung  
 SD = Schachtdreieck  
 SS = Schachtschleife  
 TR = Träger  
 VSS = Vorsatzschale  
 RW = Regenwasser  
 SW = Schmutzwasser  
 MW = Mischwasser  
 RSK = Regenrinnkasten  
 PS = Putzschatz  
 DN = Nennweite (Durchmesser)  
 AB = Aufstandsboegen  
 AR = Abfallrohr  
 PST = Putzsstück  
 PE = Polyethylen  
 STZ = Steinzeug  
 SG = Stahlguss  
 GS = Kanalschleife  
 PVC = Kunststoff (Polyvinylchlorid)  
 PE = Polyethylen  
 STZ = Steinzeug  
 GG = Grauguss  
 RG = Regenrohr, Regenfallrohr  
 GV = Geruchverschluss

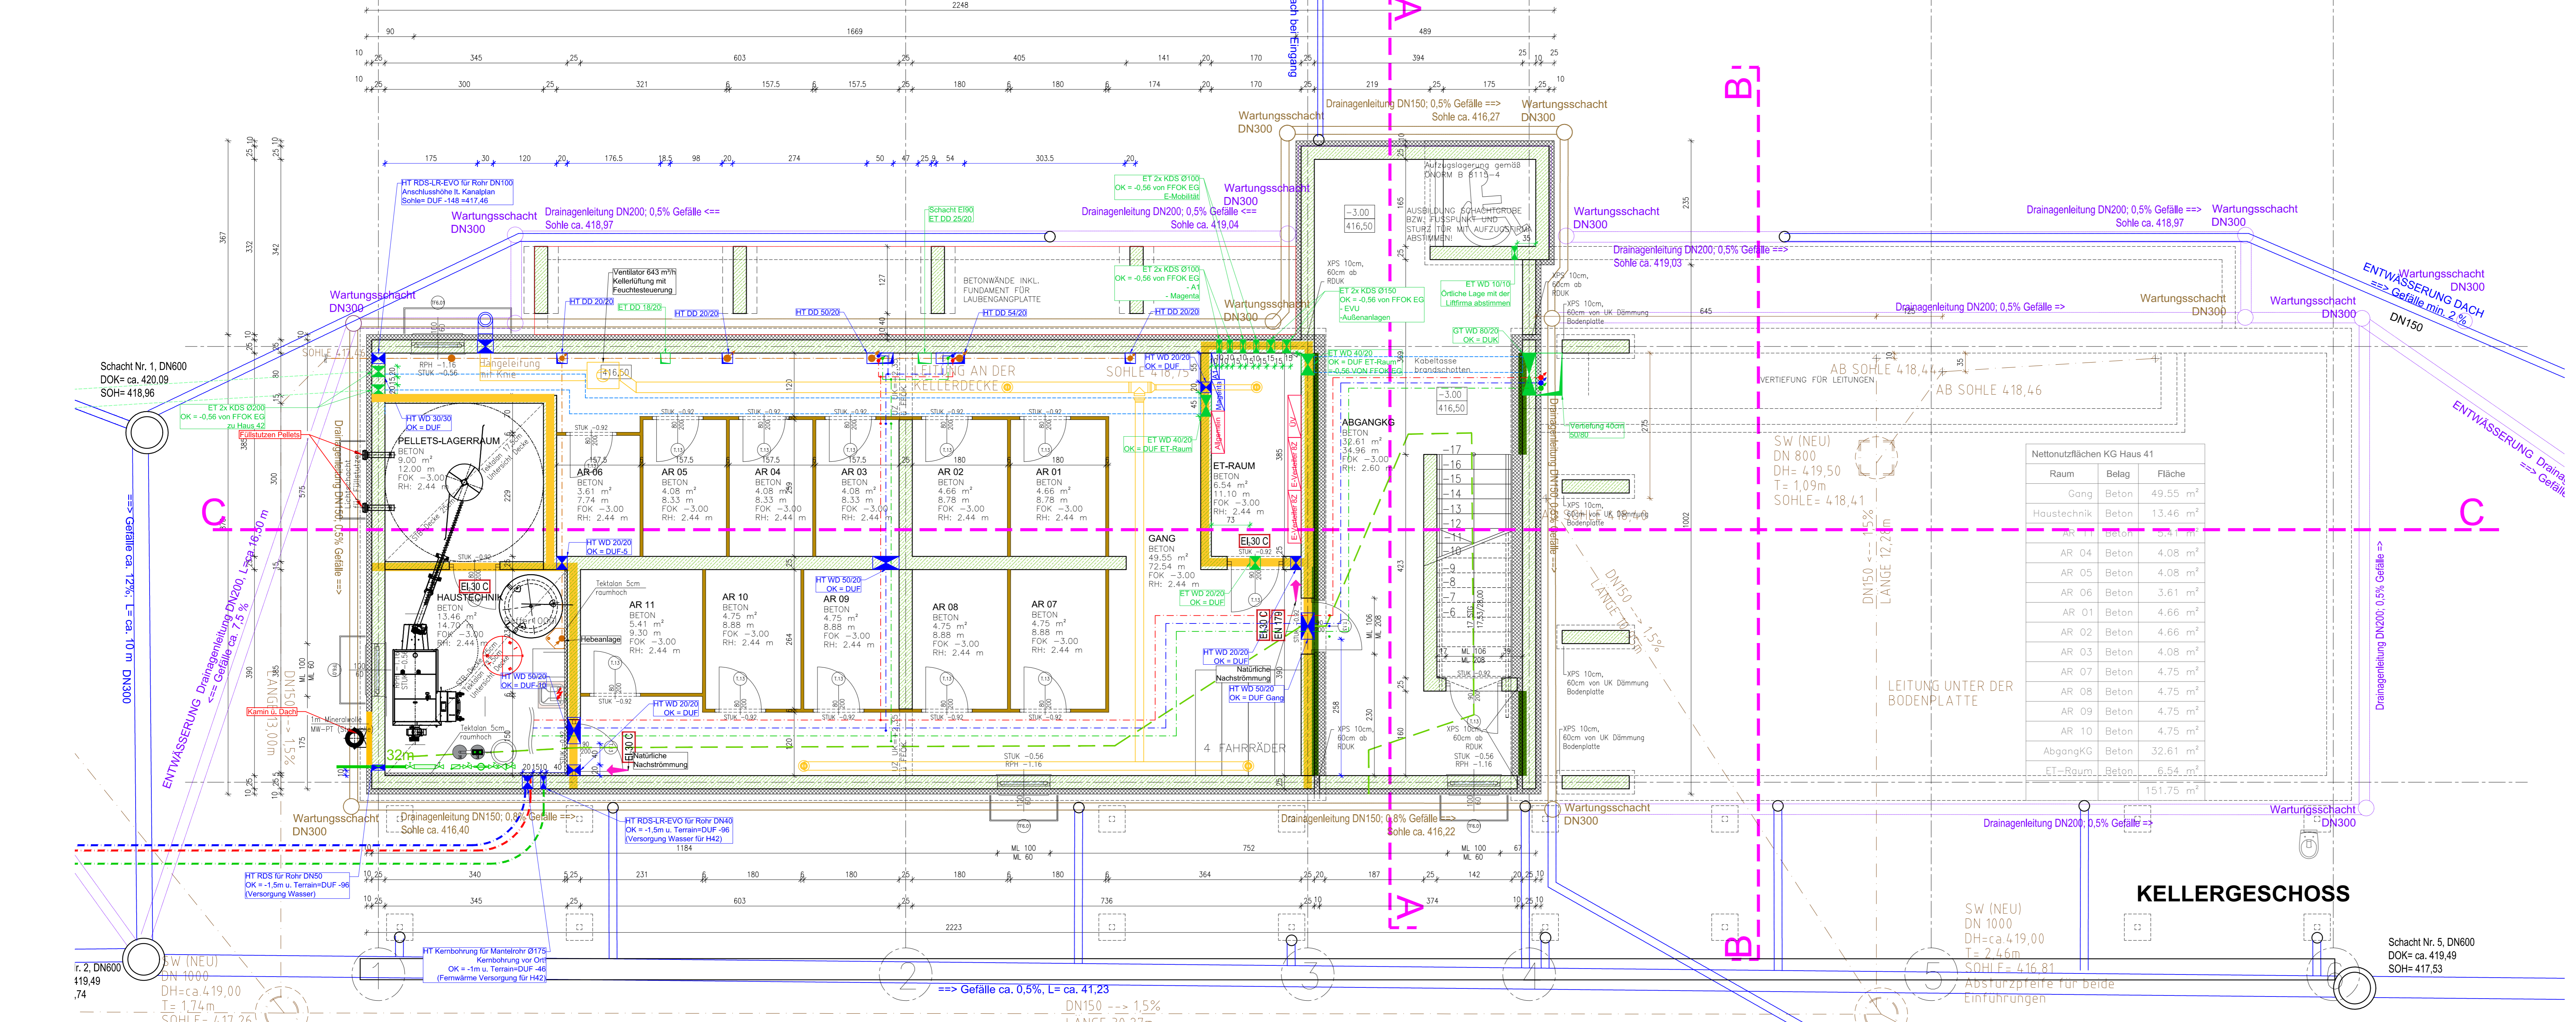

**ingenos** Ingenos ZT GmbH  
 BUSINESS PARK 2 A 8200 GLESDORF  
 TEL (+43) 312/4471-0 FAX (+43) 312/4471-3009  
 E-MAIL: GLESDORF@INGENOS.AT WWW.INGENOS.AT

BAUPHYSIK: PROF. SÜNTINGER-SCHRAMPF GMBH Peter Rosengasser 10A, 8141 Premstätten

Projekt: **WOHNBAU RAIFEISENWEG 41**

Plan-Nr.: **227420** Polierplan  
 PP11\_03 KELLERGESCHOSS/ERDGESCHOSS  
 Maßstab: **1:50**

±0,00 ist FFOK EG 419,50 über Adria

Index	Datum	Gez.	Gepr.	Änderungen:
00	22.07.2022	KF		Polierplan ohne Bauangaben
01	02.09.2022	KF		Polierplan inkl. Bauangaben
02	23.05.2023	ET		Anmerkungen der Bauphysik
03	01.06.2023	ET		Anmerkungen der Bauphysik-2